


Árskógsvirkjun á Þorvaldsdal

Deiliskipulag

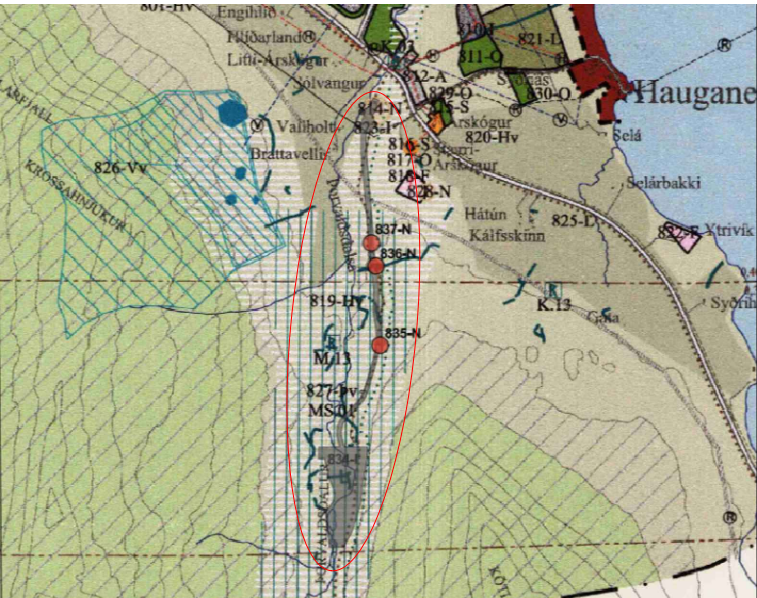

HLUTI AÐALSKIPULAGS DALVÍKURBYGGÐAR 2008-2020

SAMPYKKTIR

Deiliskipulag þetta, sem auglýst hefur verið skv. 40. og 41. grein

skipulagslaga nr. 123/2010 með síðari breytingum var samþykkt í

sveitarstjórn Dalvíkurbyggðar þann _____

Tillagan var auglýst frá _____

með athugasemdafresti til _____

f.h. Dalvíkurbyggðar

Auglýsing um gildistöku skipulagsins _____

var birt í B-deild Stjórnartíðinda þann _____

SKIPULAGSGÖGN OG KORTAGRUNNUR

Skipulagsgögn fyrir svæðið eru þessi:

- Deiliskipulagsuppráttur 1:2000
- Deiliskipulagsuppráttur 1:3000
- Skýringaruppráttur 1:10.000
- Greinargerð


Kortagrunnur:

Skipulagsuppráttur er teiknaður í kortagrunni sveitarfélagsins.




Árskógsvirkjun
Dalvíkurbyggð
Deiliskipulag


SKJALALYKILL: 104233	BLAÐSTÆRD: A1	UNNIÐ: MMR	RÝNT: IS
MÆLIKVARÐI: 1:2000/1:3000	DAGS: 10.11.2025	DAGS.BREYTT: ---	
SAMPYKKT:	TILLAGA		

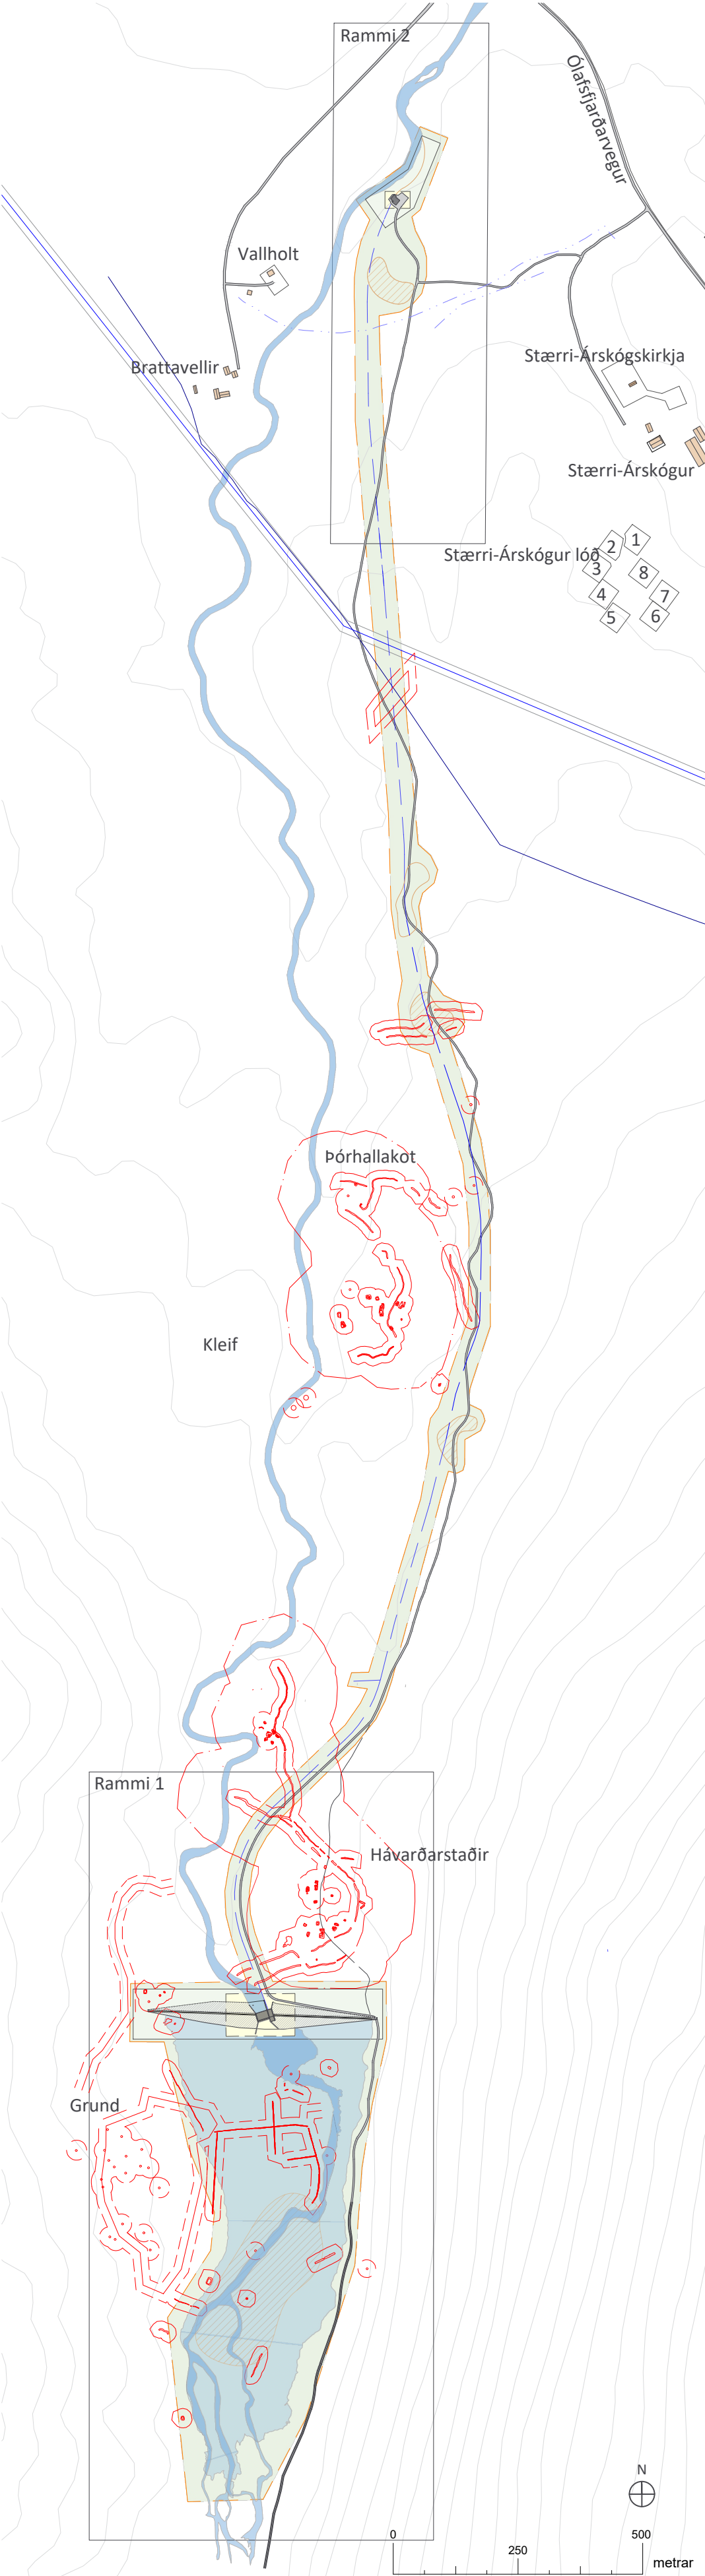

SKÝRINGARUPPDRÁTTUR 1:10.000

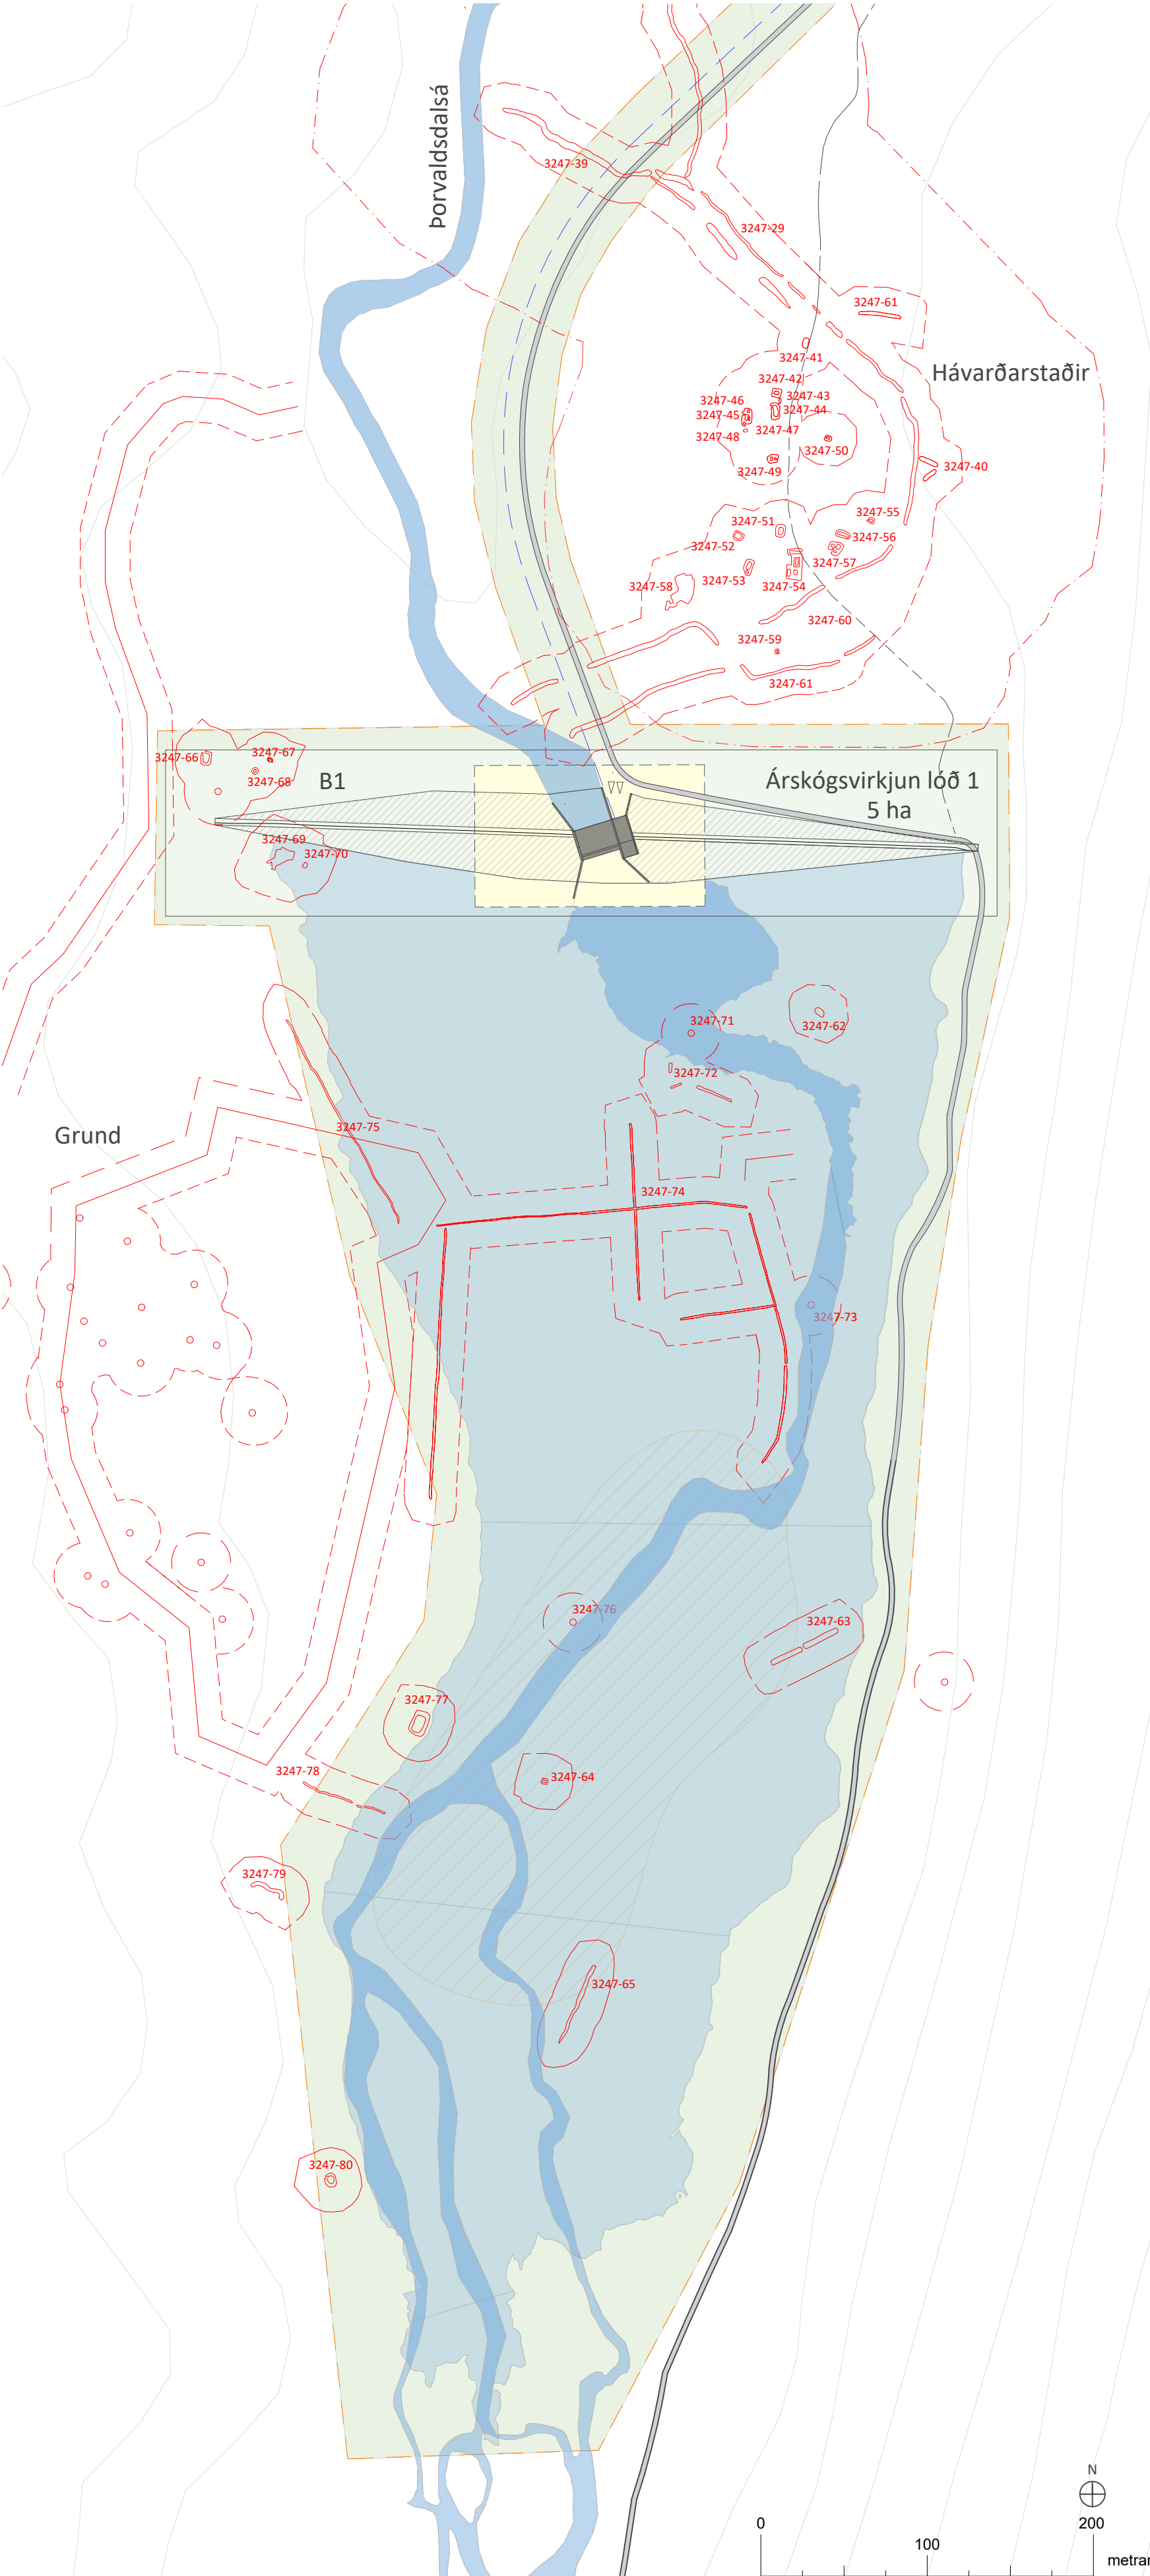

DEILISKIPULAGSUPPDRÁTTUR 1:3000 - Rammi 1

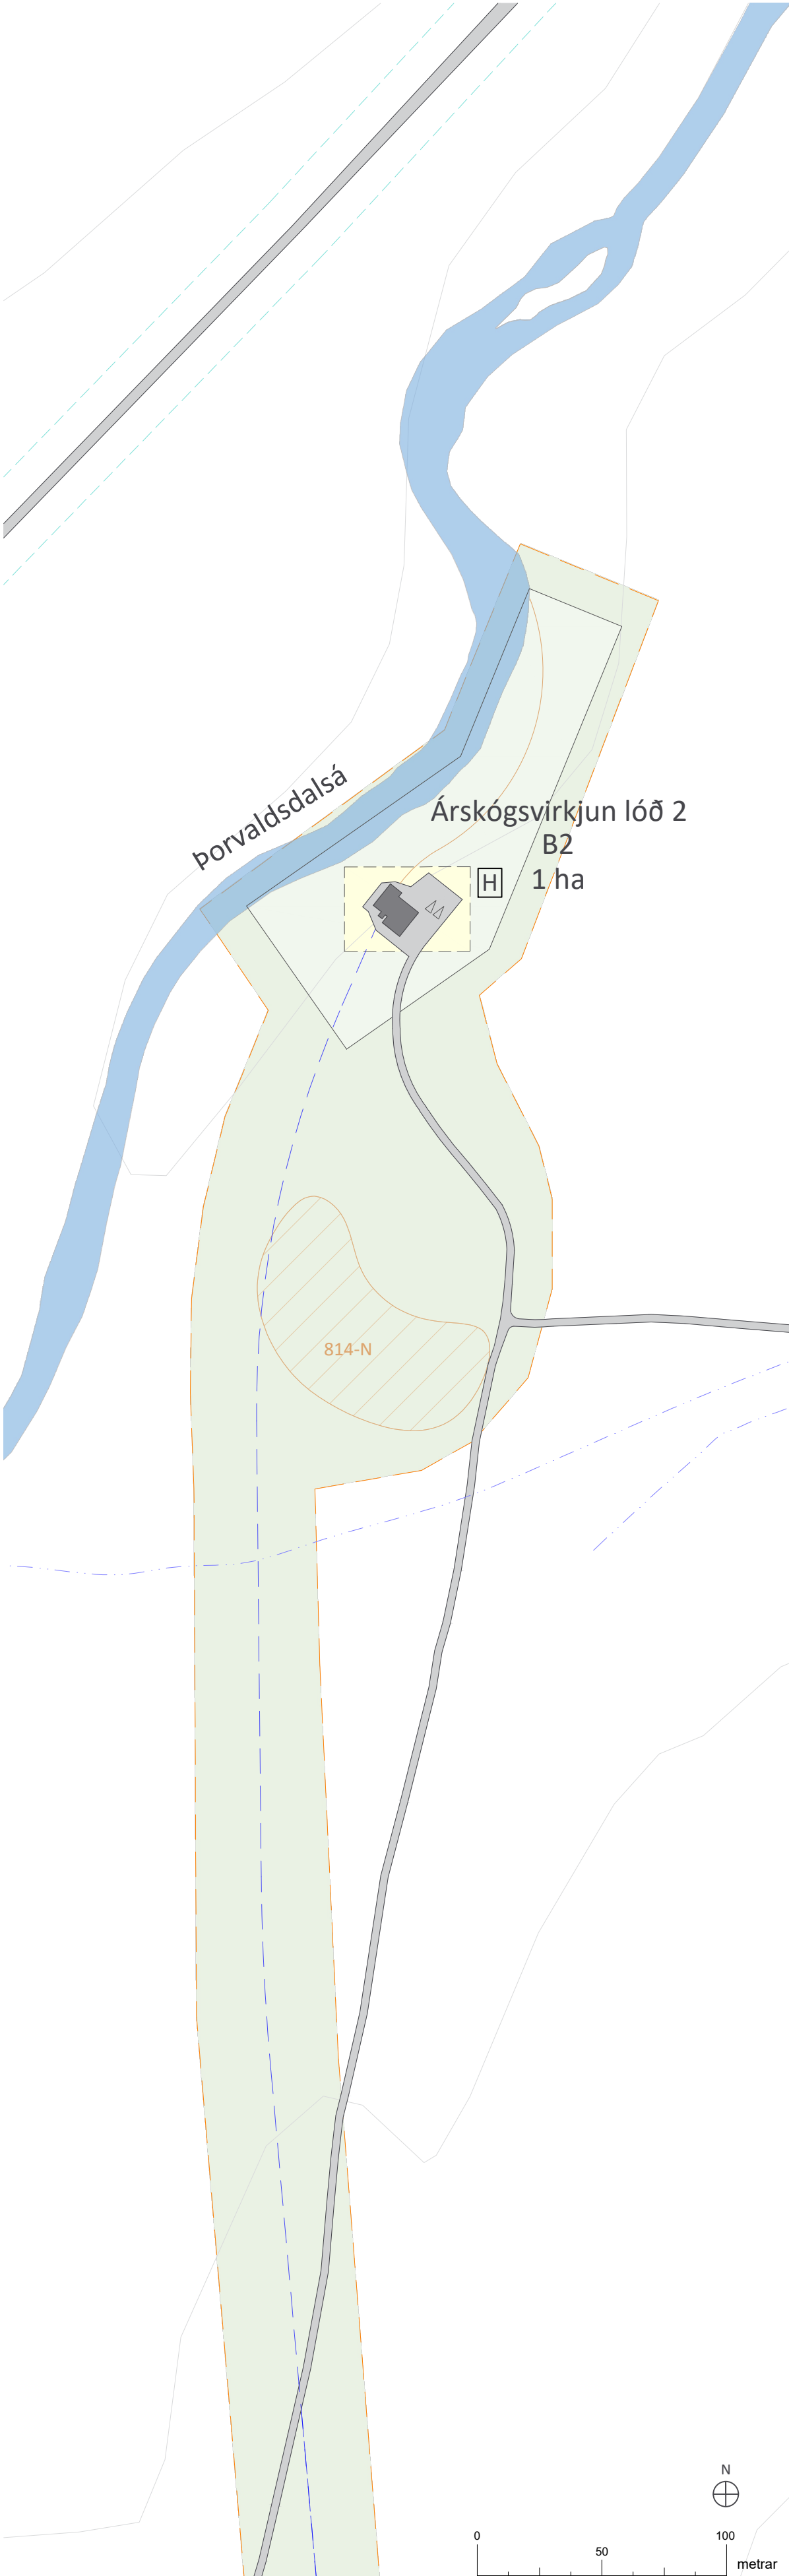

DEILISKIPULAGSUPPDRÁTTUR 1:2000 - Rammi 2

SKÝRINGAR

- Mörk deiliskipulagsreits
- Ný Lóðarmörk
- Landeignaskrá HMS
- Byggingareitir
- Núverandi byggingar
- Byggingar - möguleg staðsetning
- Efnistökusvæði
- Vegir og plön
- Bílastæði til skýringar
- Vegslóði - verður aflagður
- Veghelgunarsvæði 15m
- F = 23 ha Lóðarstærð
- Ár og lækir
- Lón
- Stífla
- Aðrennslispípa
- Fornminjar
- 15m helgunarsvæði fornminja
- 100m helgunarsvæði fornminja
- Hæðarlínur
- Frárennslisskurður
- Dalvíkurlína 1
- Helgunarsvæði raflínu
- Ljósleiðari
- Rafstrengir
- Hreinsivirki