




DEILISKIPULAGSSVÆÐI, mkv. 1:1000

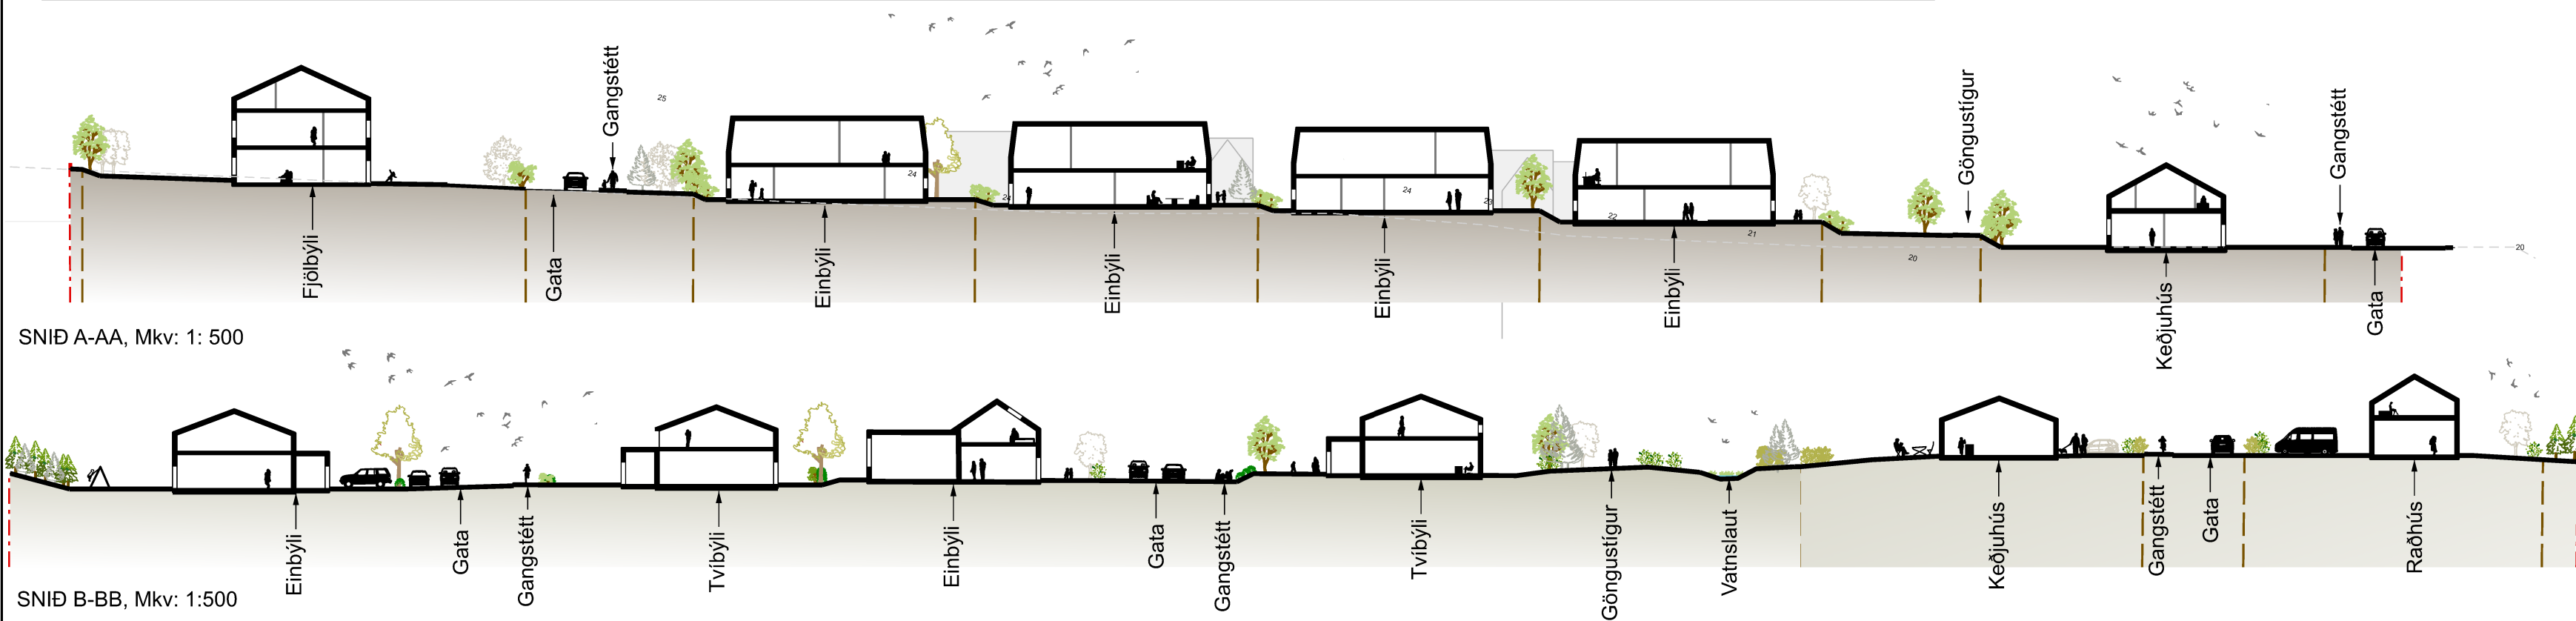

SNID A-AA, Mkv: 1: 500

SNID B-BB, Mkv: 1:500



ÞÁÐALSKIPULAG DALVÍKURBYGGÐAR 2008-2020
HLUTI ÚR ÞÉTTBYLISUPPDRAETTIR DALVÍKUR


SKÝRINGAR

- Deiliskipulagsmörk
- Lóðir
- Byggingarreitir
- Stærð lóðar
- Gróðursvæði
- Vegur
- Gangstétt
- Útivistarstígur
- Bílastæði til viðmiðunar
- Gegndræp bílastæði
- Útivistarsvæði
- Snjómoksturssvæði
- Helgunarsvæði fornminja
- S Sorptunnusvæði

Deiliskipulag þetta sem fengið hefur meðferð í samræmi við ákvæði
41. gr. skipulagslaga nr. 123/2010 var samþykkt í
_____ þann _____ 20__ og
_____ þann _____ 20__.

Tillagan var auglýst frá _____ 20__ með athugasemdafresti
til _____ 20__.

Auglýsing um gildistöku deiliskipulagsins var birt í B-deild
Stjórnartíðinda þann _____ 20__.

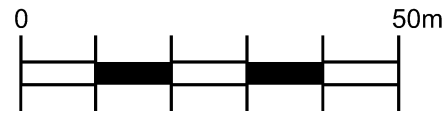

BR. DAGS. BREYTING TEIKN.



DALVÍKURBYGGÐ

Ráðhúsi - 620 Dalvík Sími: 460 4900



Landmótun sf. teiknistofa landslagsarkitekta
Hamraborg 12, s: 575 5300 kt. 561204-2760
200 Kópavogur netf: landmotun@landmotun.is

BÖGGVISBRAUT
TILLAGAÐ DEILISKIPULAGI

DEILISKIPULAG

KVARDI 1: 1000 A2 DAGS. 21.01.2025 HANNAÐ: ÖÖG
TEIKNAD: ÖÖG, EP,HGP

VERKNR. D12302 TEIKN nr. 00 Br.