



Breyting á aðalskipulagi - Dalvíkurlína 2, göngu- og hjólreiðastígur

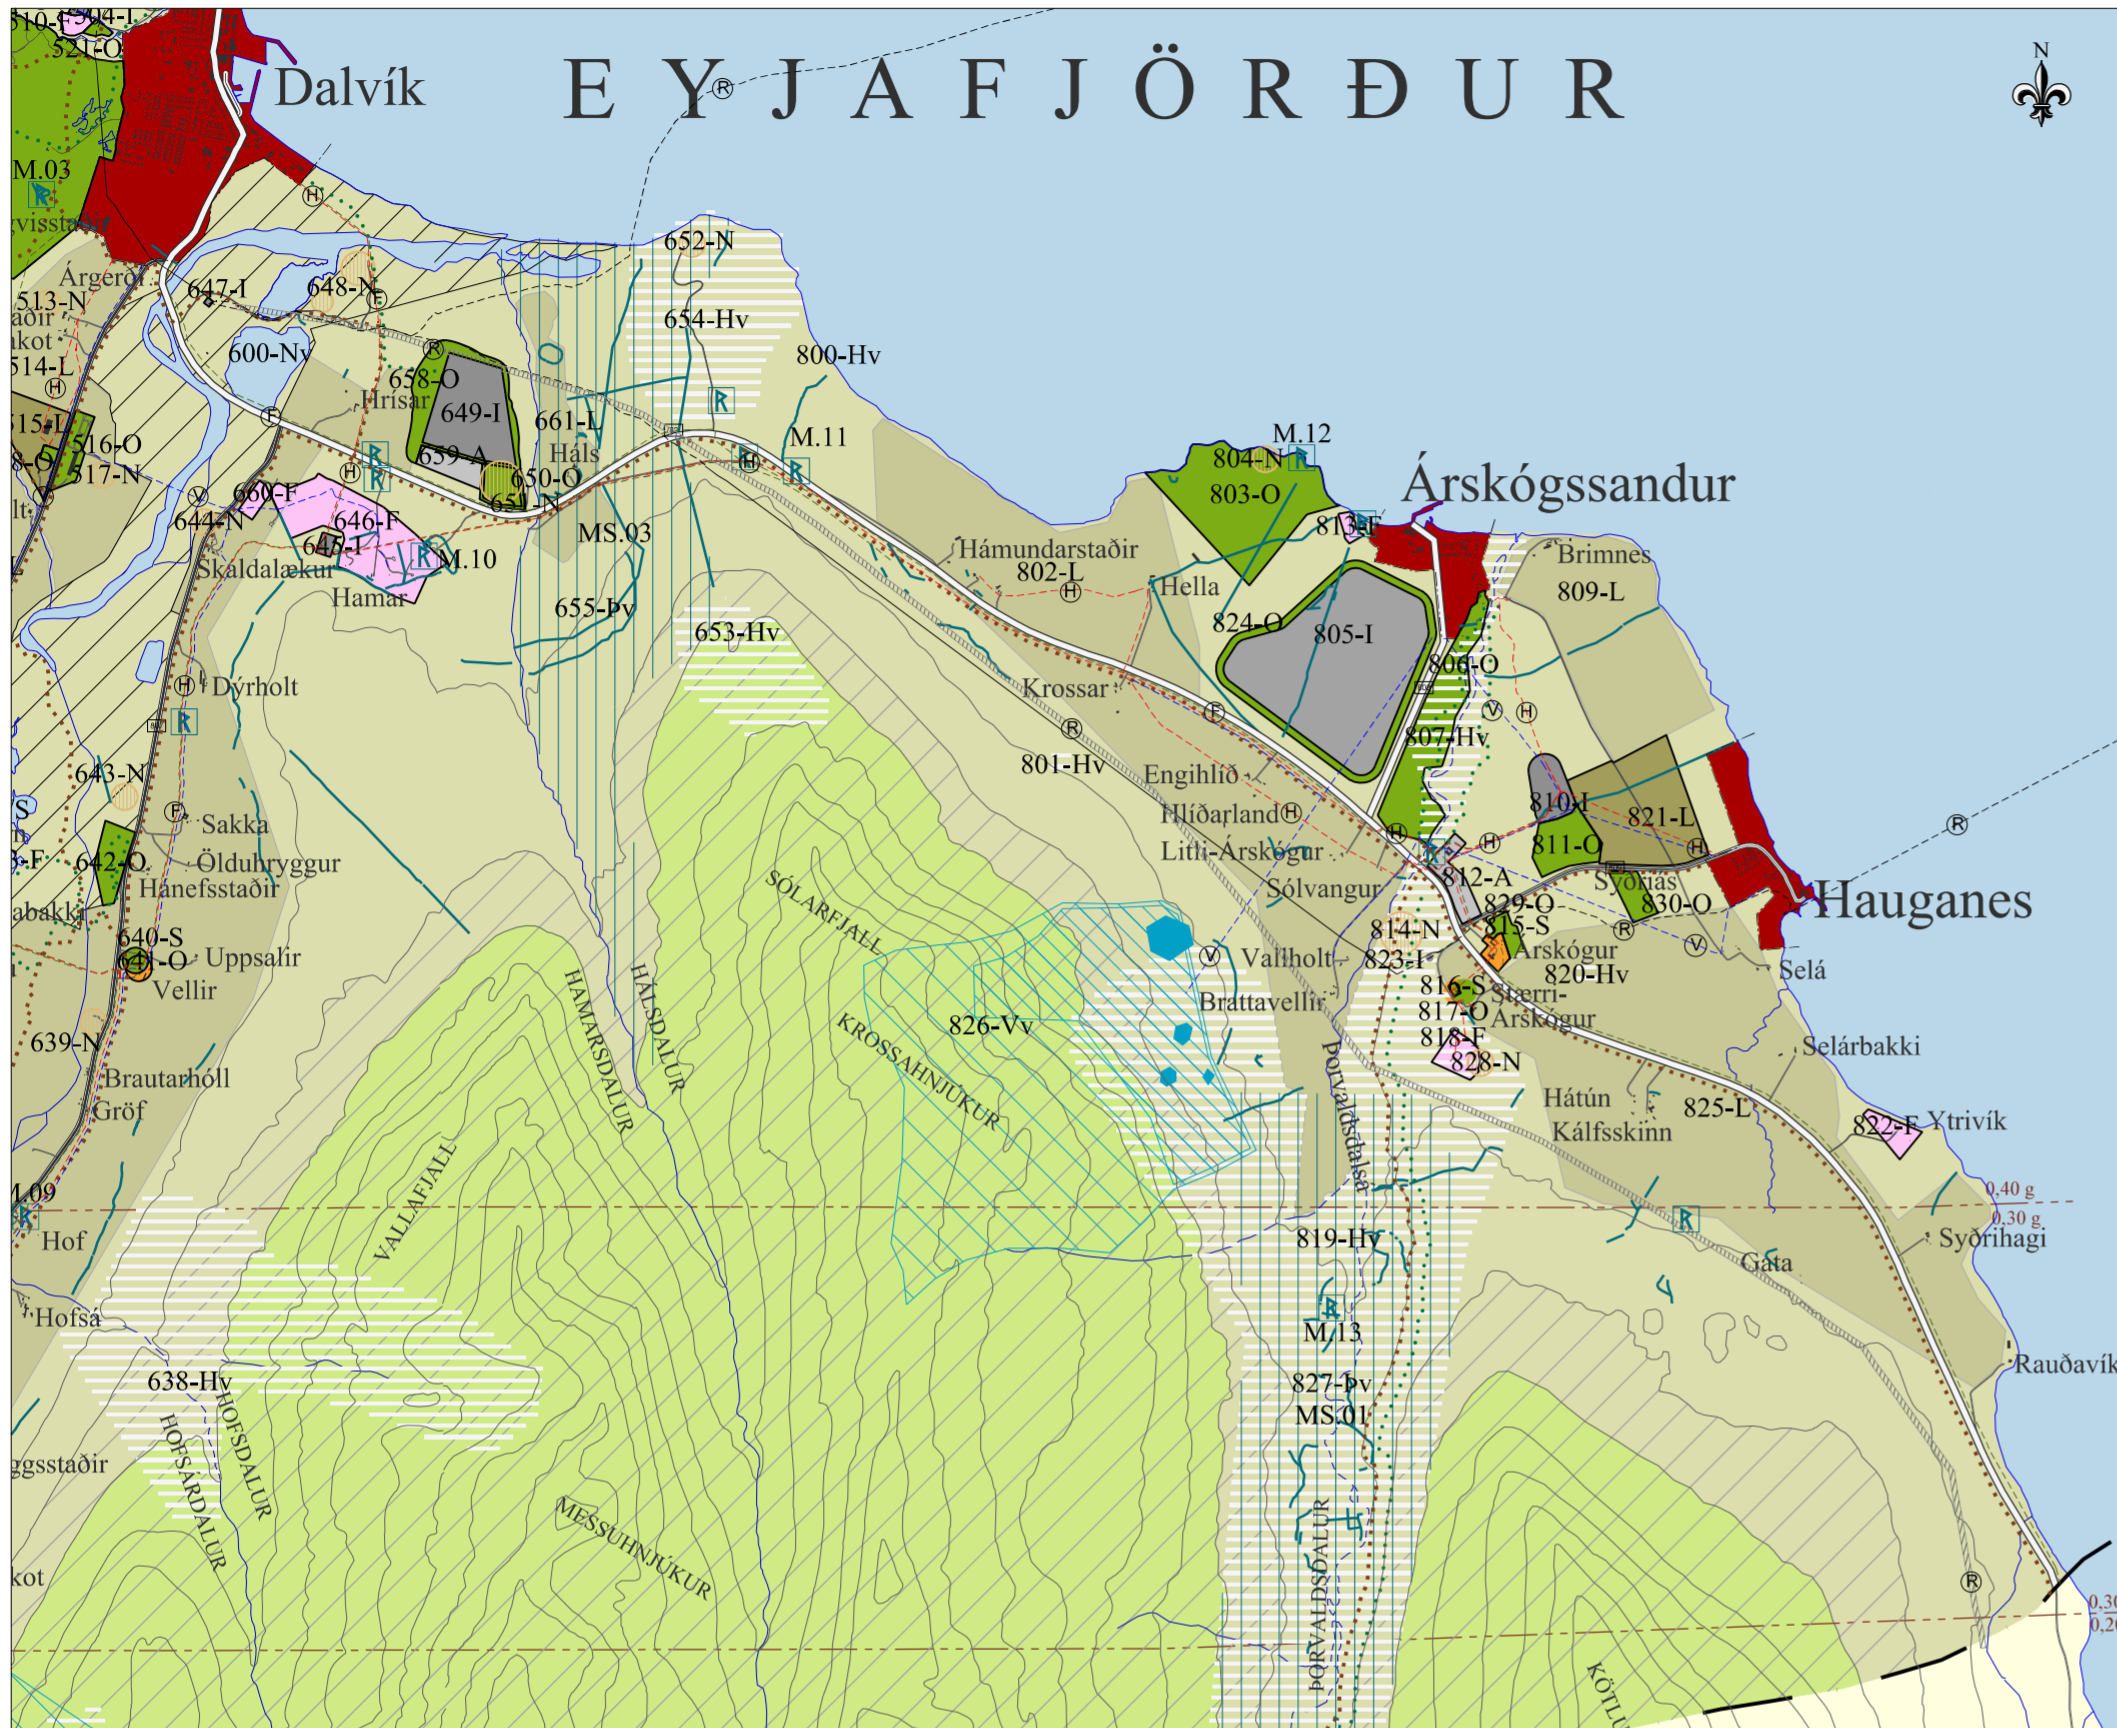

Gildandi skipulag
Mkv.: 1:50.000

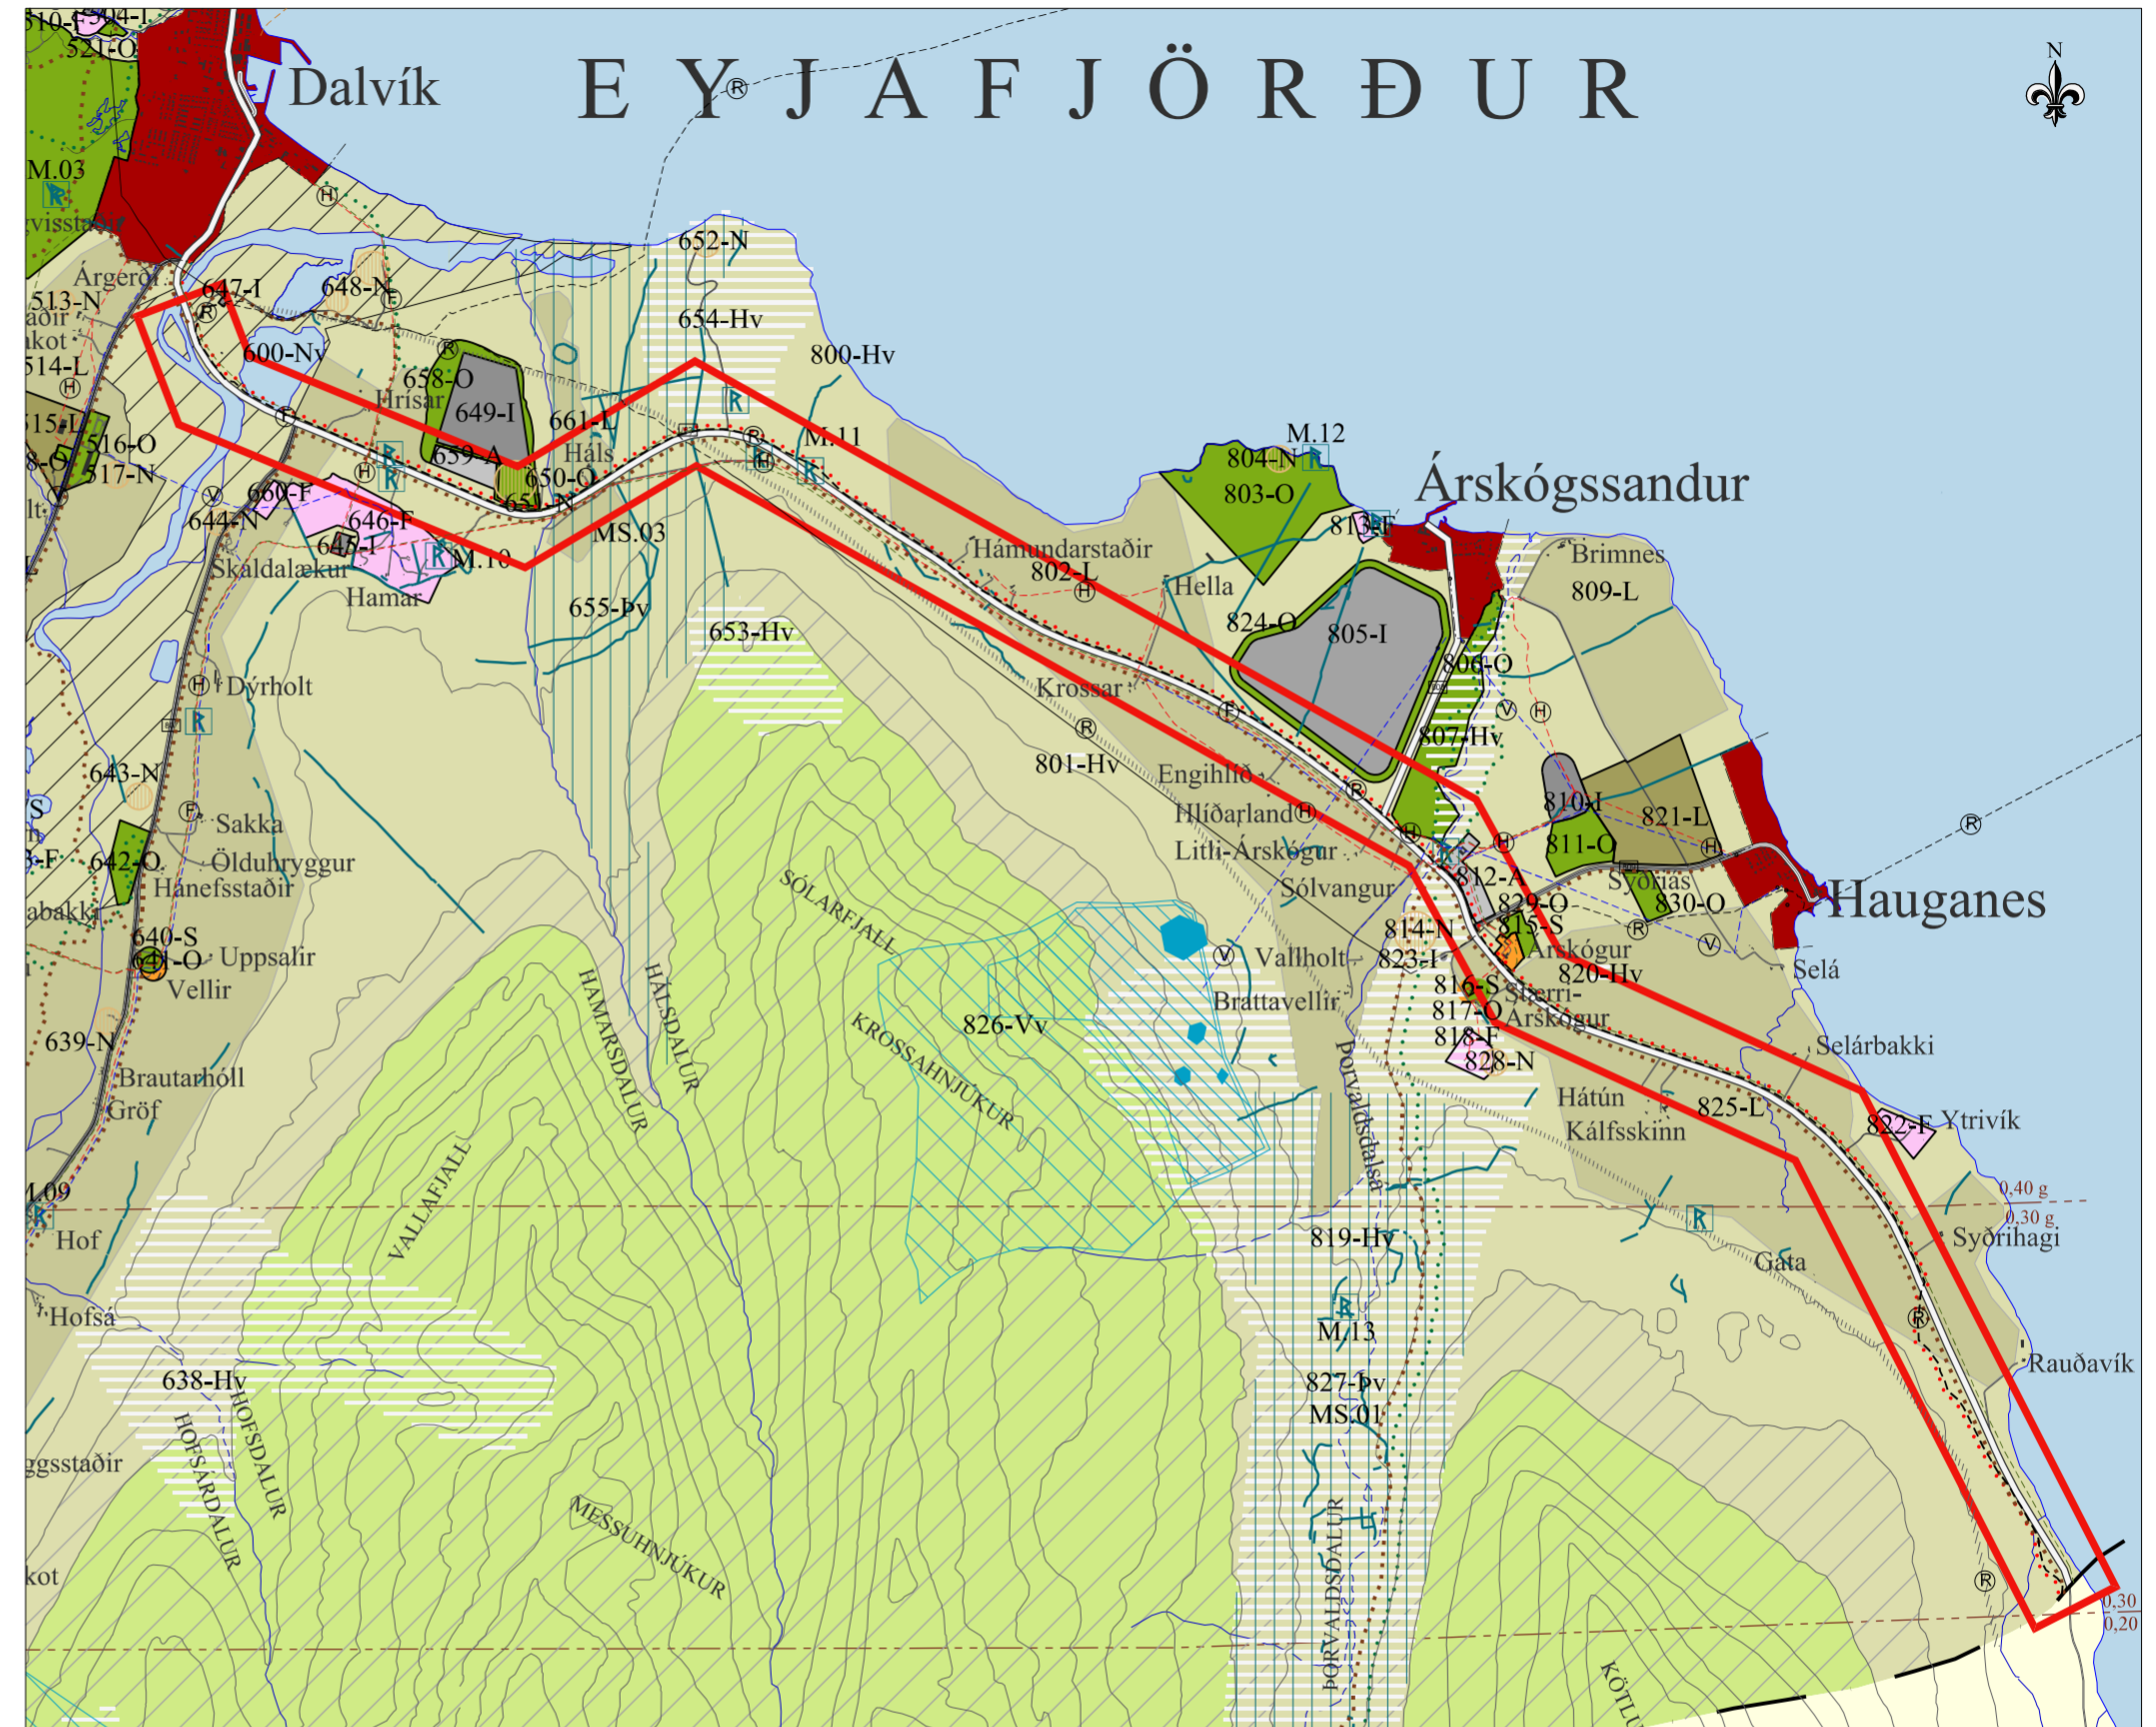

Breytt skipulag
Mkv.: 1:50.000

<p>--- Mörk skipulagssvæðis</p> <p>LANDNOTKUN</p> <p>■ Þéttbýli, þéttbýlismörk</p> <p>■ lbúðarsvæði</p> <p>S Svæði fyrir þjónustustofnanir</p> <p>M Svæði fyrir þjónustustofnanir</p> <p>V Verslunar- og þjónustusvæði</p> <p>A Athafnasvæði</p> <p>I lðnaðarsvæði</p> <p>H Hafnarsvæði</p> <p>L1 Landbúnaðarsvæði L1</p> <p>L2 Landbúnaðarsvæði L2</p> <p>L Landbúnaðarsvæði, sérákvæði</p> <p>F Frístundabyggð</p> <p>O Opin svæði til sérstakra nota</p> <p>Óbyggð svæði</p> <p>Blönduð landnotkun</p> <p>○ Efnistökusvæði</p> <p>○ Merking landnotkunarreitna</p> <p>Landfyllingar</p>	<p>TAKMÖRKUN Á LANDNOTKUN</p> <p>Hverfisverndarsvæði</p> <p>Náttúruverndarsvæði: Fólkvangur, friðland</p> <p>Svæði á Náttúruminjaskrá</p> <p>Vatnsverndarsvæði</p> <p>Brunnsvæði</p> <p>Grannsvæði</p> <p>Fjarsvæði</p> <p>M/R Fornminjar</p> <p>M/R Fornminjar, minjasvæði</p> <p>Fornminjar, Sveitarlangur</p> <p>0,15 g 0,10 g Lárétt hönnunarhröðun í jarðskjálftum</p>	<p>SAMGÖNGUKERFI</p> <p>Stofnbraut</p> <p>Stofnbraut, jarðgöng</p> <p>Tengivegur / tengibraut</p> <p>Aðrir vegir / safngata</p> <p>Aðal göngu- og hjólastígar</p> <p>Megin útivistarstígur</p> <p>Reiðleið</p> <p>STOFNLAGNIR VEITUKERFA</p> <p>Rafveita, loftlína</p> <p>Rafveita, flutningslína, helgunarsvæði</p> <p>Rafveita, jarðstrengur</p> <p>Hitaveita</p> <p>Vatnsveita</p> <p>Ljósleiðari</p> <p>Fráveita, útrás</p>
---	--	---

Skipulagsgögn:

- Breytingablað þetta.
- Greinargerð dags. 8.9.2022
- Dalvíkurlína 2 – 66 kV jarðstrengur á milli Akureyrar og Dalvíkur. Tilkynning til ávörðunar um matsskyldu og umhverfismatsskýrsla. Unnið af Verkis fyrir Landsnet. 18. júlí 2022

Aðalskipulagsbreyting þessi sem auglýst hefur verið skv. 31. gr. skipulagslaga nr. 123/2010 var samþykkt í sveitarstjórn Dalvíkurbyggðar þann _____

sveitarstjóri

Aðalskipulagsbreyting þessi var staðfest af Skipulagsstofnun þann _____

AÐALSKIPULAG DALVÍKURBYGGÐAR
2008-2020
SVEITARFÉLAGSUPPDRÁTTUR

BREYTING
Dalvíkurlína 2, göngu- og hjólreiðastígur

TEKNIstofa
ARKITEKTA
OFLYTT OG/ÞYGGING
OG FÉLAGAR AN
SVEITARFÉLAG

Frankvendsavíð
Dalvíkurbyggðar

Mælikvarði 1:50.000 í A2

8. september 2022