


01 SNID
0001 1:500


02 SNID
0001 1:500



YFIRLITSMYND
1:2000

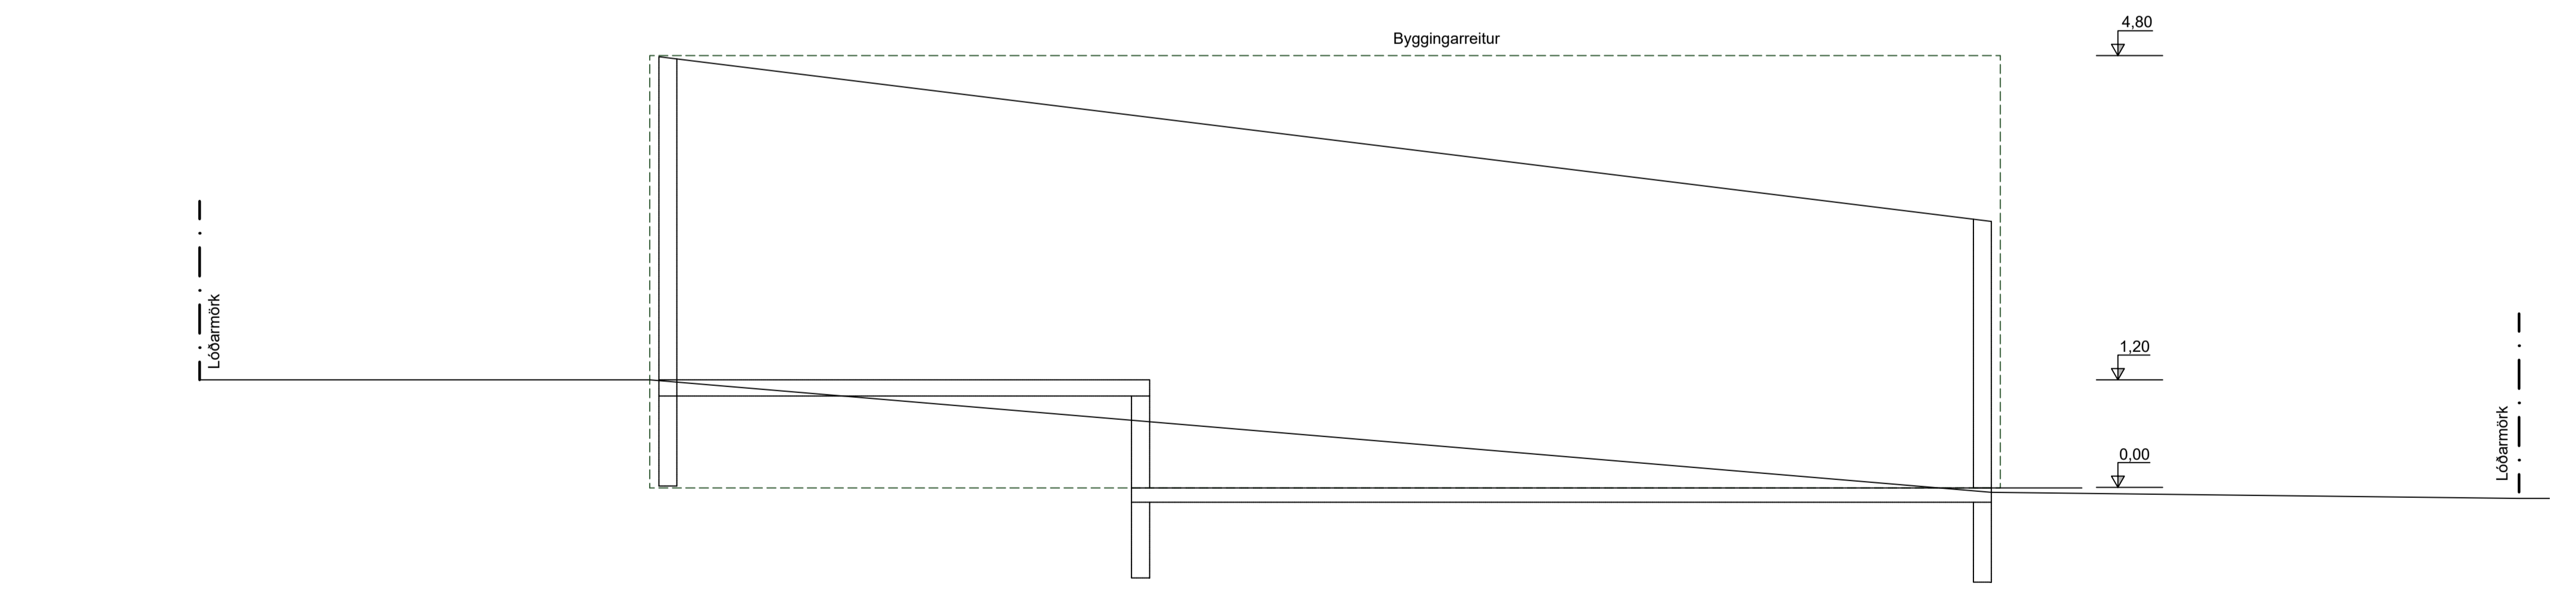

SNID
1:50

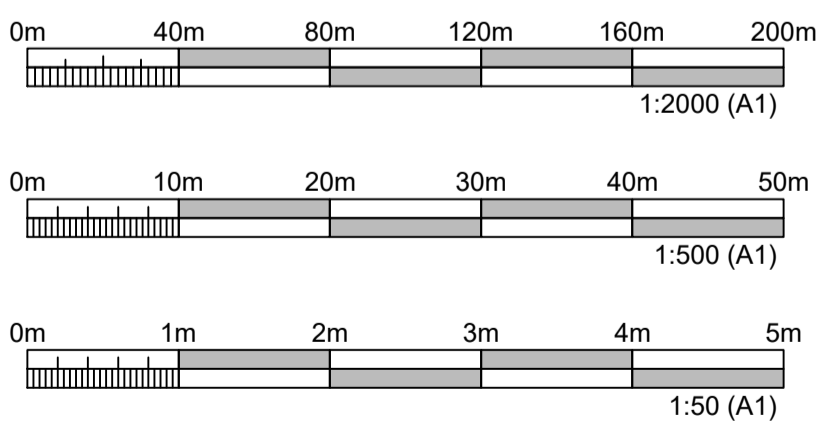

ÚTGÁFUERILL					
ÚTG.	DAGS.	SKÝRINGAR	HANNAÐ	YFIRF.	SAMB.
01	08.10.2024	SKIPULAGSTILLAGA	BÞV	ST	BÞV

DALVÍKURBYGGÐ
STRÖNDIN, VÍKIN OG DALURINN

COWI

Urðarharfi 6 203 Kópavogi Sími: 422 3000
www.cowi.com cowi_is@cowi.com Kt.: 430572-0169

HÖNNUÐUR: F.H. COWI (NAFN OG KT.)

HEITI VERKS: **DALVÍKURBYGGÐ DALVÍK SUBURSVAÐI**

© ÖLL AFNOT OG AFRITUN TEIKNINGAR, AD HLUTA EÐA HEILD, ER HÁÐ SKRIFLEGGU LEYFI HÖFUÐA

HEITI TEIKNINGAR: **DEILISKIPULAG SKÝRINGAUPPDRÁTTUR YFIRLITSMYND OG SNID**

FRUMÚTGAFA: 3.10.2025	MKV: 1:1000	STÆRÐ: A1
VERKNÚMÉR: A267454	VERKHLUTI: 000	TEIKNINGANÚMÉR: CDR-0006
		ÚTGAFA: 01