


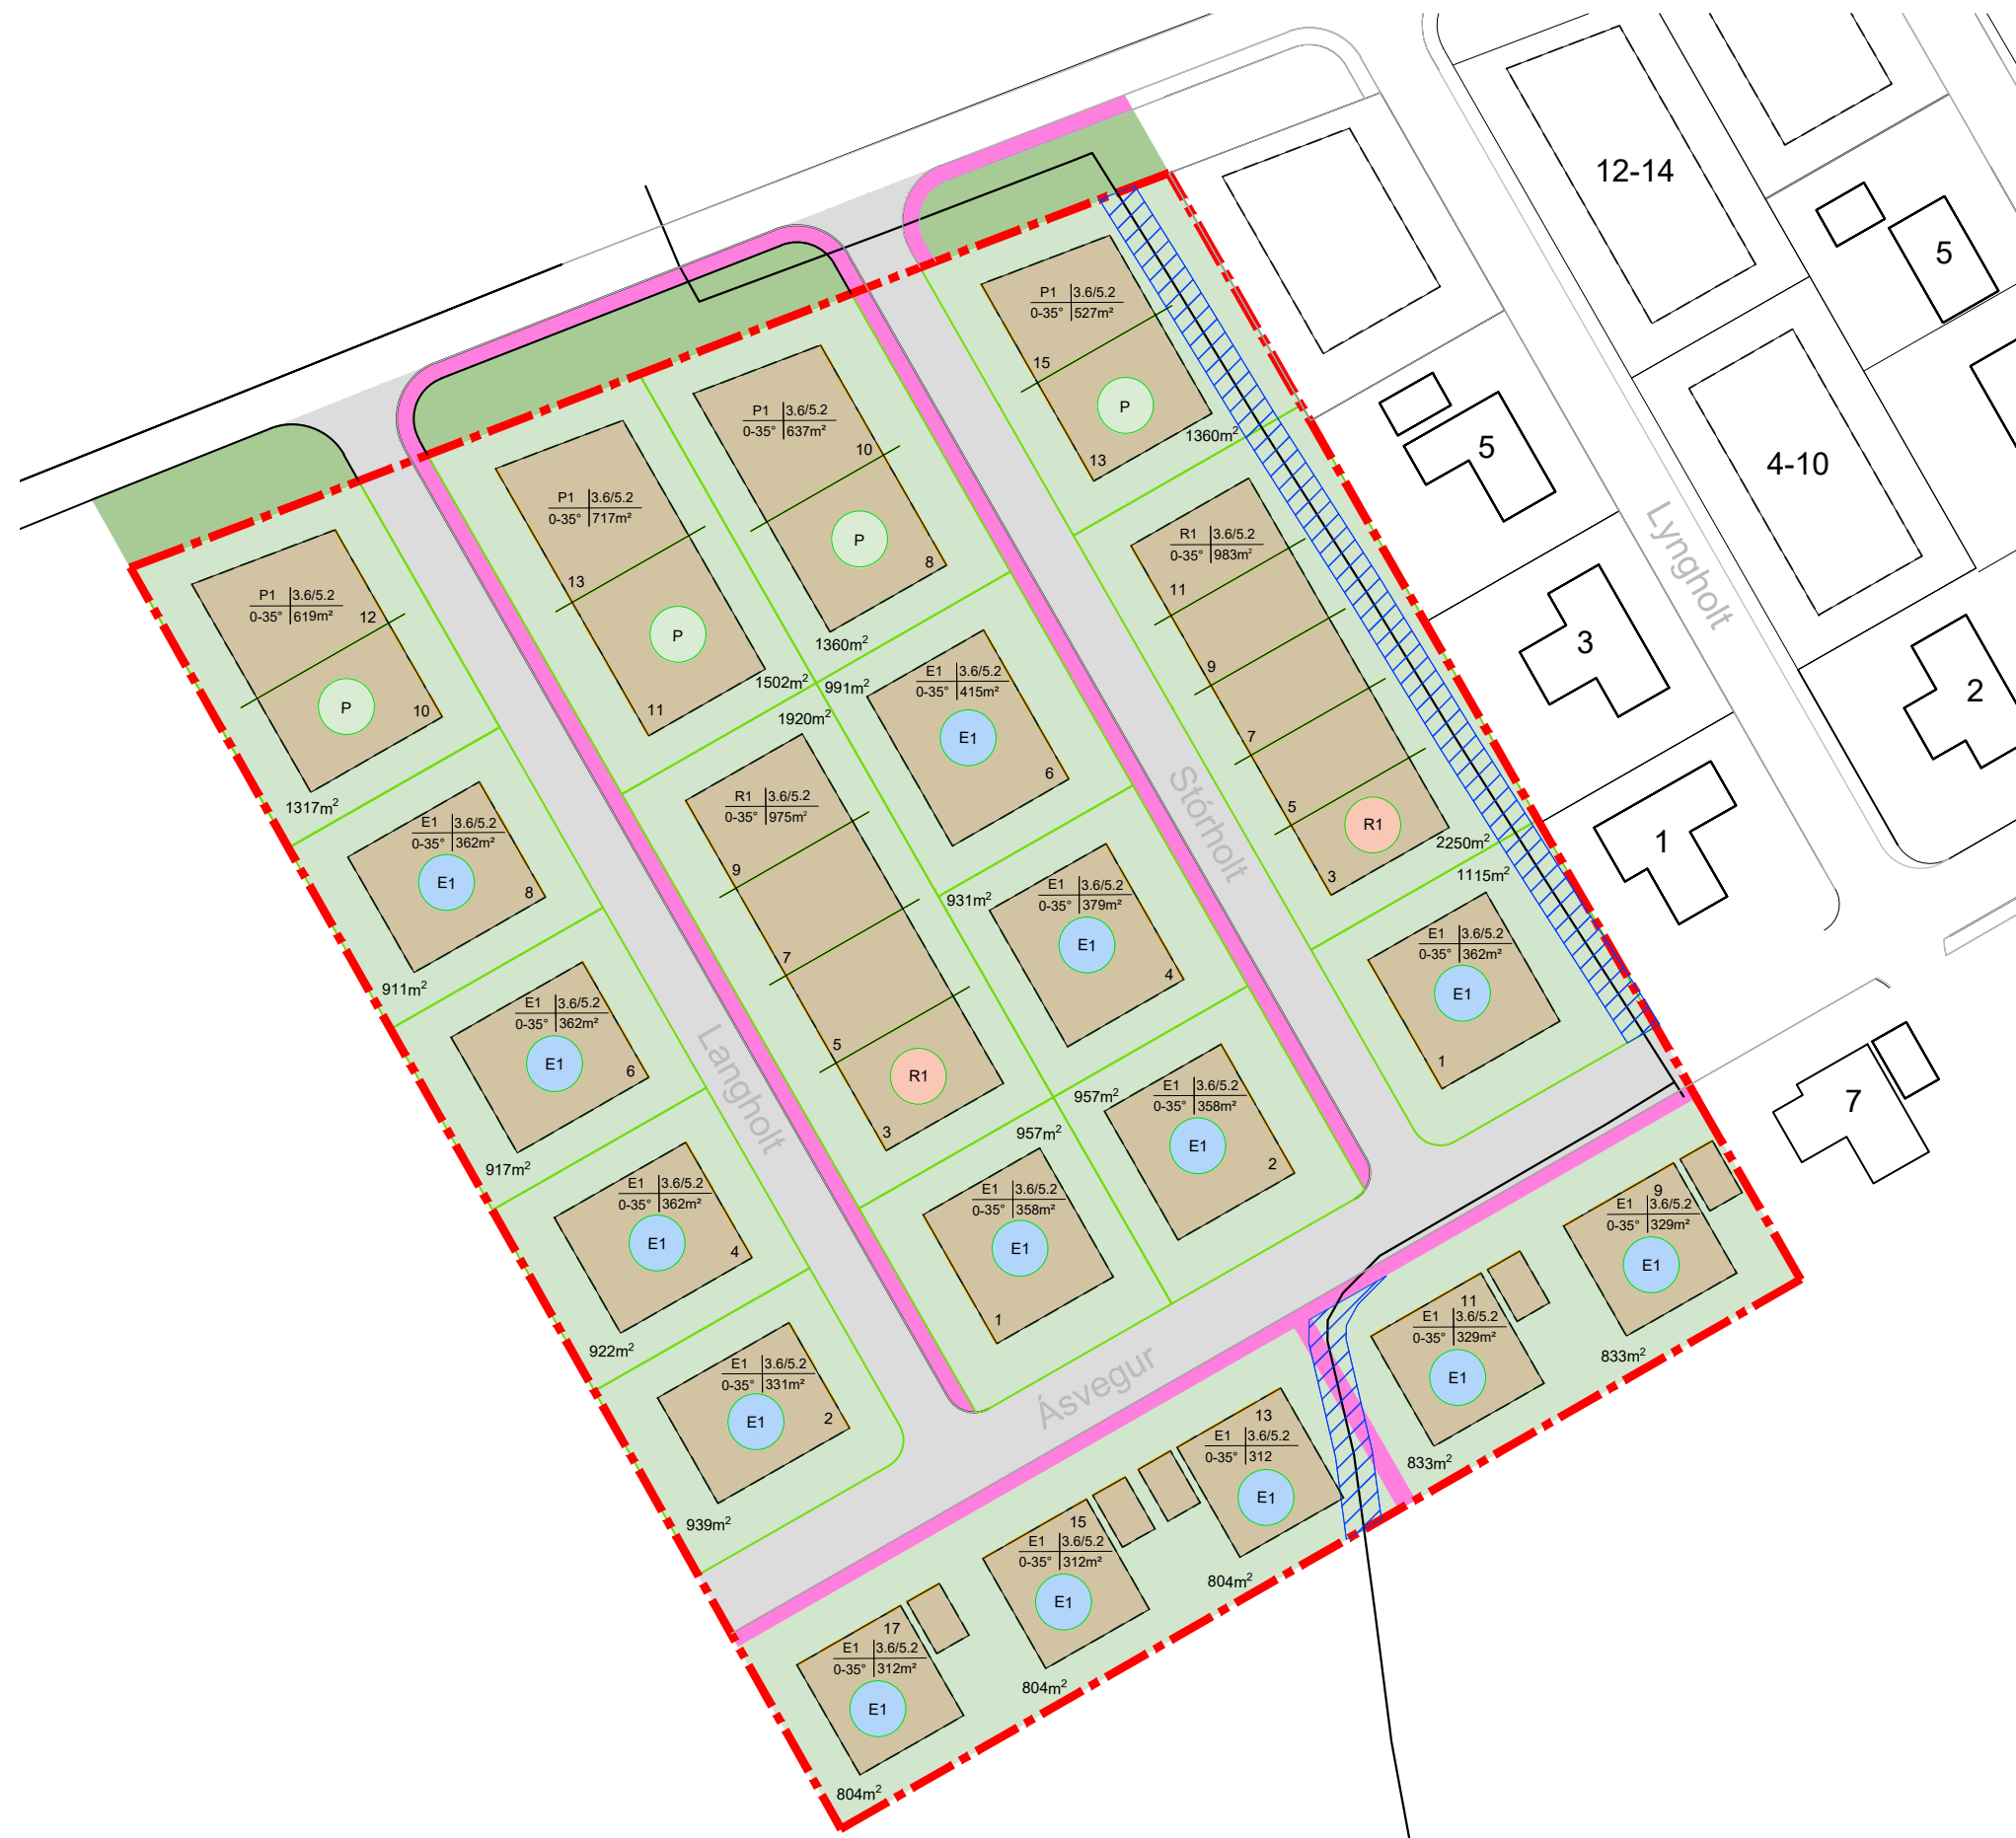

Gildandi deiliskipulag tók gildi 28.nóvember 2022 með síðari breytingum - mkv. 1000



Breyting á deiliskipulagi A-holts, B-holts og Ásvegar 9-17 - mkv. 1:1000

Greinargerð:


Gildandi skipulag fyrir Hauganes – Dalvíkurbyggð var staðfest í júlí 2022 og óðlaðist gildi 28. nóvember 2022. Skipulagið gerir ráð fyrir einbýlishúsum og raðhúsum á einni og tveimur hæðum og parhúsum á einni hæð. Í ljósi núverandi uppbyggingar í Ásholti og Lyngholti og eftirspurn eftir hústegundum, stærð á lóðum og byggingarmagns eru gerðar breytingar á Stórholti, Langholti og Ásvegi 9-17. Eftir breytingar verður til staðar fjölbreytt framboð af parhúsalóðum með mismunandi heimildum byggingarmagns. Bætt er við tveimur raðhúsum í götunum Stórholti og Langholti og lóðastærðum og byggingarheimildum einbýlishúsa er breytt í sömu götum. Lóðastærðum og byggingarheimildum einbýlishúsa við Ásveg 9-17 er breytt og samræmt við núverandi byggingar við Ásveg 1-7. Við Ásveg 9-17, áður Ásvegi 9-15, eru botnlangar felldir út og lóðum fjölgað. Þær breytingar eru gerðar að heimildum einbýlishúsa, raðhúsa sem voru á tveimur hæðum, er breytt og eru eftir breytingar með heimild fyrir einni hæð. Í samræmi við breytingar á fjölda hæða húsa, lóðarstærðum og byggingarheimildum er nýtingarhlutfall lóða uppfært. Skipulagsmörk svæðisins eru færð til vesturs við vesturenda lóða við Langholt og lóðir stækkaðar að skipulagsmörkum. Breyting er gerð að í Stórholti og Langholti eru göngustígar sem eru austan megin verða áfram en göngustígar vestan megin eru felldir út. Um er að ræða fimmtu breytingu á deiliskipulagi Hauganes – Dalvíkurbyggð var staðfest í júlí 2022 og óðlaðist gildi 28. nóvember 2022. Greinagerð staðfest í B-deild stjórnartíðinda 28. nóvember með síðari breytingum gildir að öðrum leiti.

Kvaðir og heimild til graftar

Stofnlögn fyrir hitaveitu liggur um bakhluta lóða við Stórholt 1-15 og sett er kvöð um að ekki sé heimilt að byggja yfir lögninni eða grafa eða framkvæma innan afmörkunar kvaðar fyrir stofnlögn hitaveitu. Sveitarfélagið hefur heimild til graftar á svæði afmörkunar stofnlagnar hitaveitu til að nálgast lögnina, gera við hana og þjónusta. Lögn hitaveitu liggur um lóðir Ásvegar 11 og 13. Kvöð er sett um að ekki sé heimilt að byggja yfir lögninni eða grafa eða framkvæmda innan afmörkunar kvaðar fyrir hitaveitulögn. Sveitarfélagið hefur heimild til graftar á svæði afmörkunar hitaveitulagnar til að nálgast lögnina, gera við hana og þjónusta. Eftir breytingu verða til lóðirnar Ásvegar 9, 11, 13, 15 og 17 Um er að ræða fimm lóðir fyrir einbýlishús á einni hæð með stakstæða eða aðliggjandi bílageymslu á einni hæð. Hámarksbyggingarmagn innan lóðar er 300 m². Þakform er frjálst. Hámarks vegg hæð er 3.6 m og hámarks mænishæð er 5.2 m.

Breyting á töflu á bls 16 í gildandi greinargerð

	Lóðastærð skv. skipulagi í fm	Hámarks byggingarmagn í fm	Nýtingarhlutfall
Ásvegur 9 - ný einbýlishúsaloð	833	289	0,35
Ásvegur 11 - ný einbýlishúsaloð	833	289	0,35
Ásvegur 13 - ný einbýlishúsaloð	804	272	0,34
Ásvegur 15 - ný einbýlishúsaloð	804	272	0,34
Ásvegur 17 - ný einbýlishúsaloð	804	272	0,34
Stórholt 1 - ný einbýlishúsaloð	1115	362	0,32
Stórholt 2 - ný einbýlishúsaloð	957	358	0,37
Stórholt 3 - 5 - 7 - 9 - 11 ný raðhúsaloð	2250	983	0,44
Stórholt 4 - ný einbýlishúsaloð	931	379	0,41
Stórholt 6 - ný einbýlishúsaloð	991	415	0,42
Stórholt 8 - 10 ný parhúsaloð	1360	637	0,47
Stórholt 13 - 15 ný parhúsaloð	1360	527	0,39
Langholt 1 - ný einbýlishúsaloð	957	358	0,37
Langholt 2 - ný einbýlishúsaloð	939	331	0,35
Langholt 3 - 5 - 7 - 9 ný raðhúsaloð	1920	975	0,51
Langholt 4 - ný einbýlishúsaloð	922	362	0,39
Langholt 6 - ný einbýlishúsaloð	917	362	0,39
Langholt 8 - ný einbýlishúsaloð	911	362	0,40
Langholt 10 - 12 ný parhúsaloð	1317	619	0,47
Langholt 11 - 13 ný parhúsaloð	1502	717	0,48

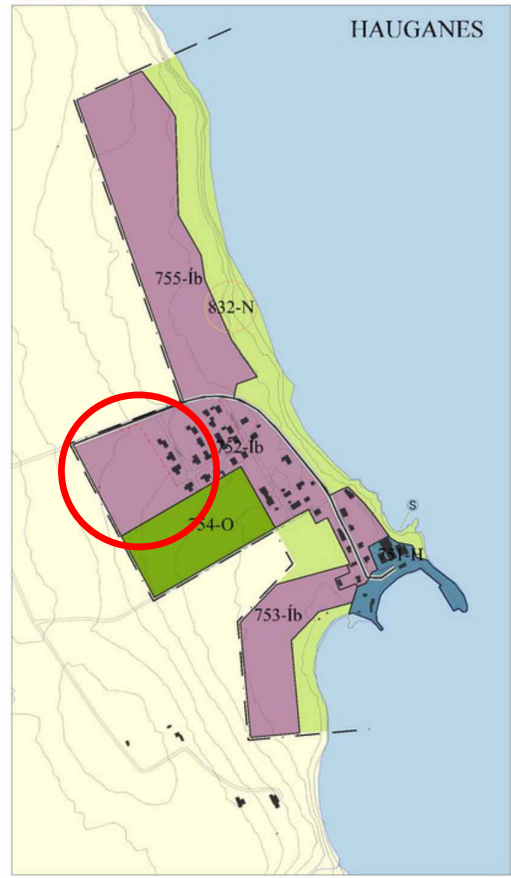

Úr aðalskipulagi Dalvíkurbyggðar Hauganes mkv. 1:10000

SKÝRINGAR

- Skipulagsmörk
- Lóðamörk
- Bindandi byggingalína
- Byggingamörk
- Byggingareitur
- Gangstétt
- Vegur - malbik
- Lóð
- Opið grænt svæði
- Kvöð um lagnir
- E - Einbýlishús
- P - Parhús
- R - Raðhús

Deiliskipulag þetta hefur fengið meðferð skv. 43. gr. skipulagslaga nr. 123 / 2010 og var samþykkt í


sveitarstjórn Dalvíkurbyggðar þann:

Deiliskipulagstillaga var auglýst frá til

Auglýsing um samþykkt deiliskipulags birtist í B deild

stj.tíðinda þann

.....

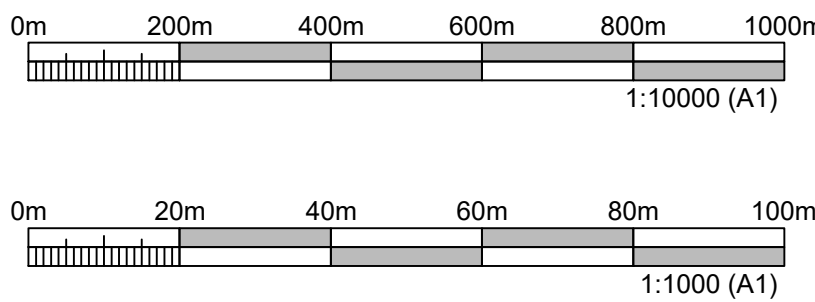

ÚTGÁFUFRILL						 DALVÍKURBYGGÐ STRÖNDIN, VÍKIN OG DALURINN		HEITI VERKS DALVÍKURBYGGÐ HAUGANES © ÖLL AFSÖT OG AFRITUN TEIKNINGAR, AD HLUTA EDA HEILD, ER HÁÐ SKRIFLEGGU LEIYFI HÖFUNDNA.										
ÚTG.	DAGS.	SKÝRINGAR		HANNAÐ	YFIRF.						SAMP.							
01	12.12.2025	DEILISKIPULAGSBREYTING		BÞV	ST	BÞV	HÖNNUÐUR 		HEITI TEIKNINGAR DEILISKIPULAG SKIPULAGSUPPDRÁTTUR									
							Úrðarhvarfi 6 203 Kópavogi Sími: 422 3000 www.cowi.com cowi_is@cowi.com Kt.: 430572-0169		FRUMÚTGÁFA 12.12.2025		MKV. 1:1000 / 1:10000		STÆRÐ A1					
							DAGS. UNDIRSKRIFTAR		F.H. COWI (NAFN OG KT.)		VERKNÚMÉR A267454		VERKHLUTI 000		TEIKNINGANÚMÉR CDR-0001		ÚTGÁFA 01	