



Breyting á aðalskipulagi - Dalvíkurlína 2, göngu- og hjólreiðastígur

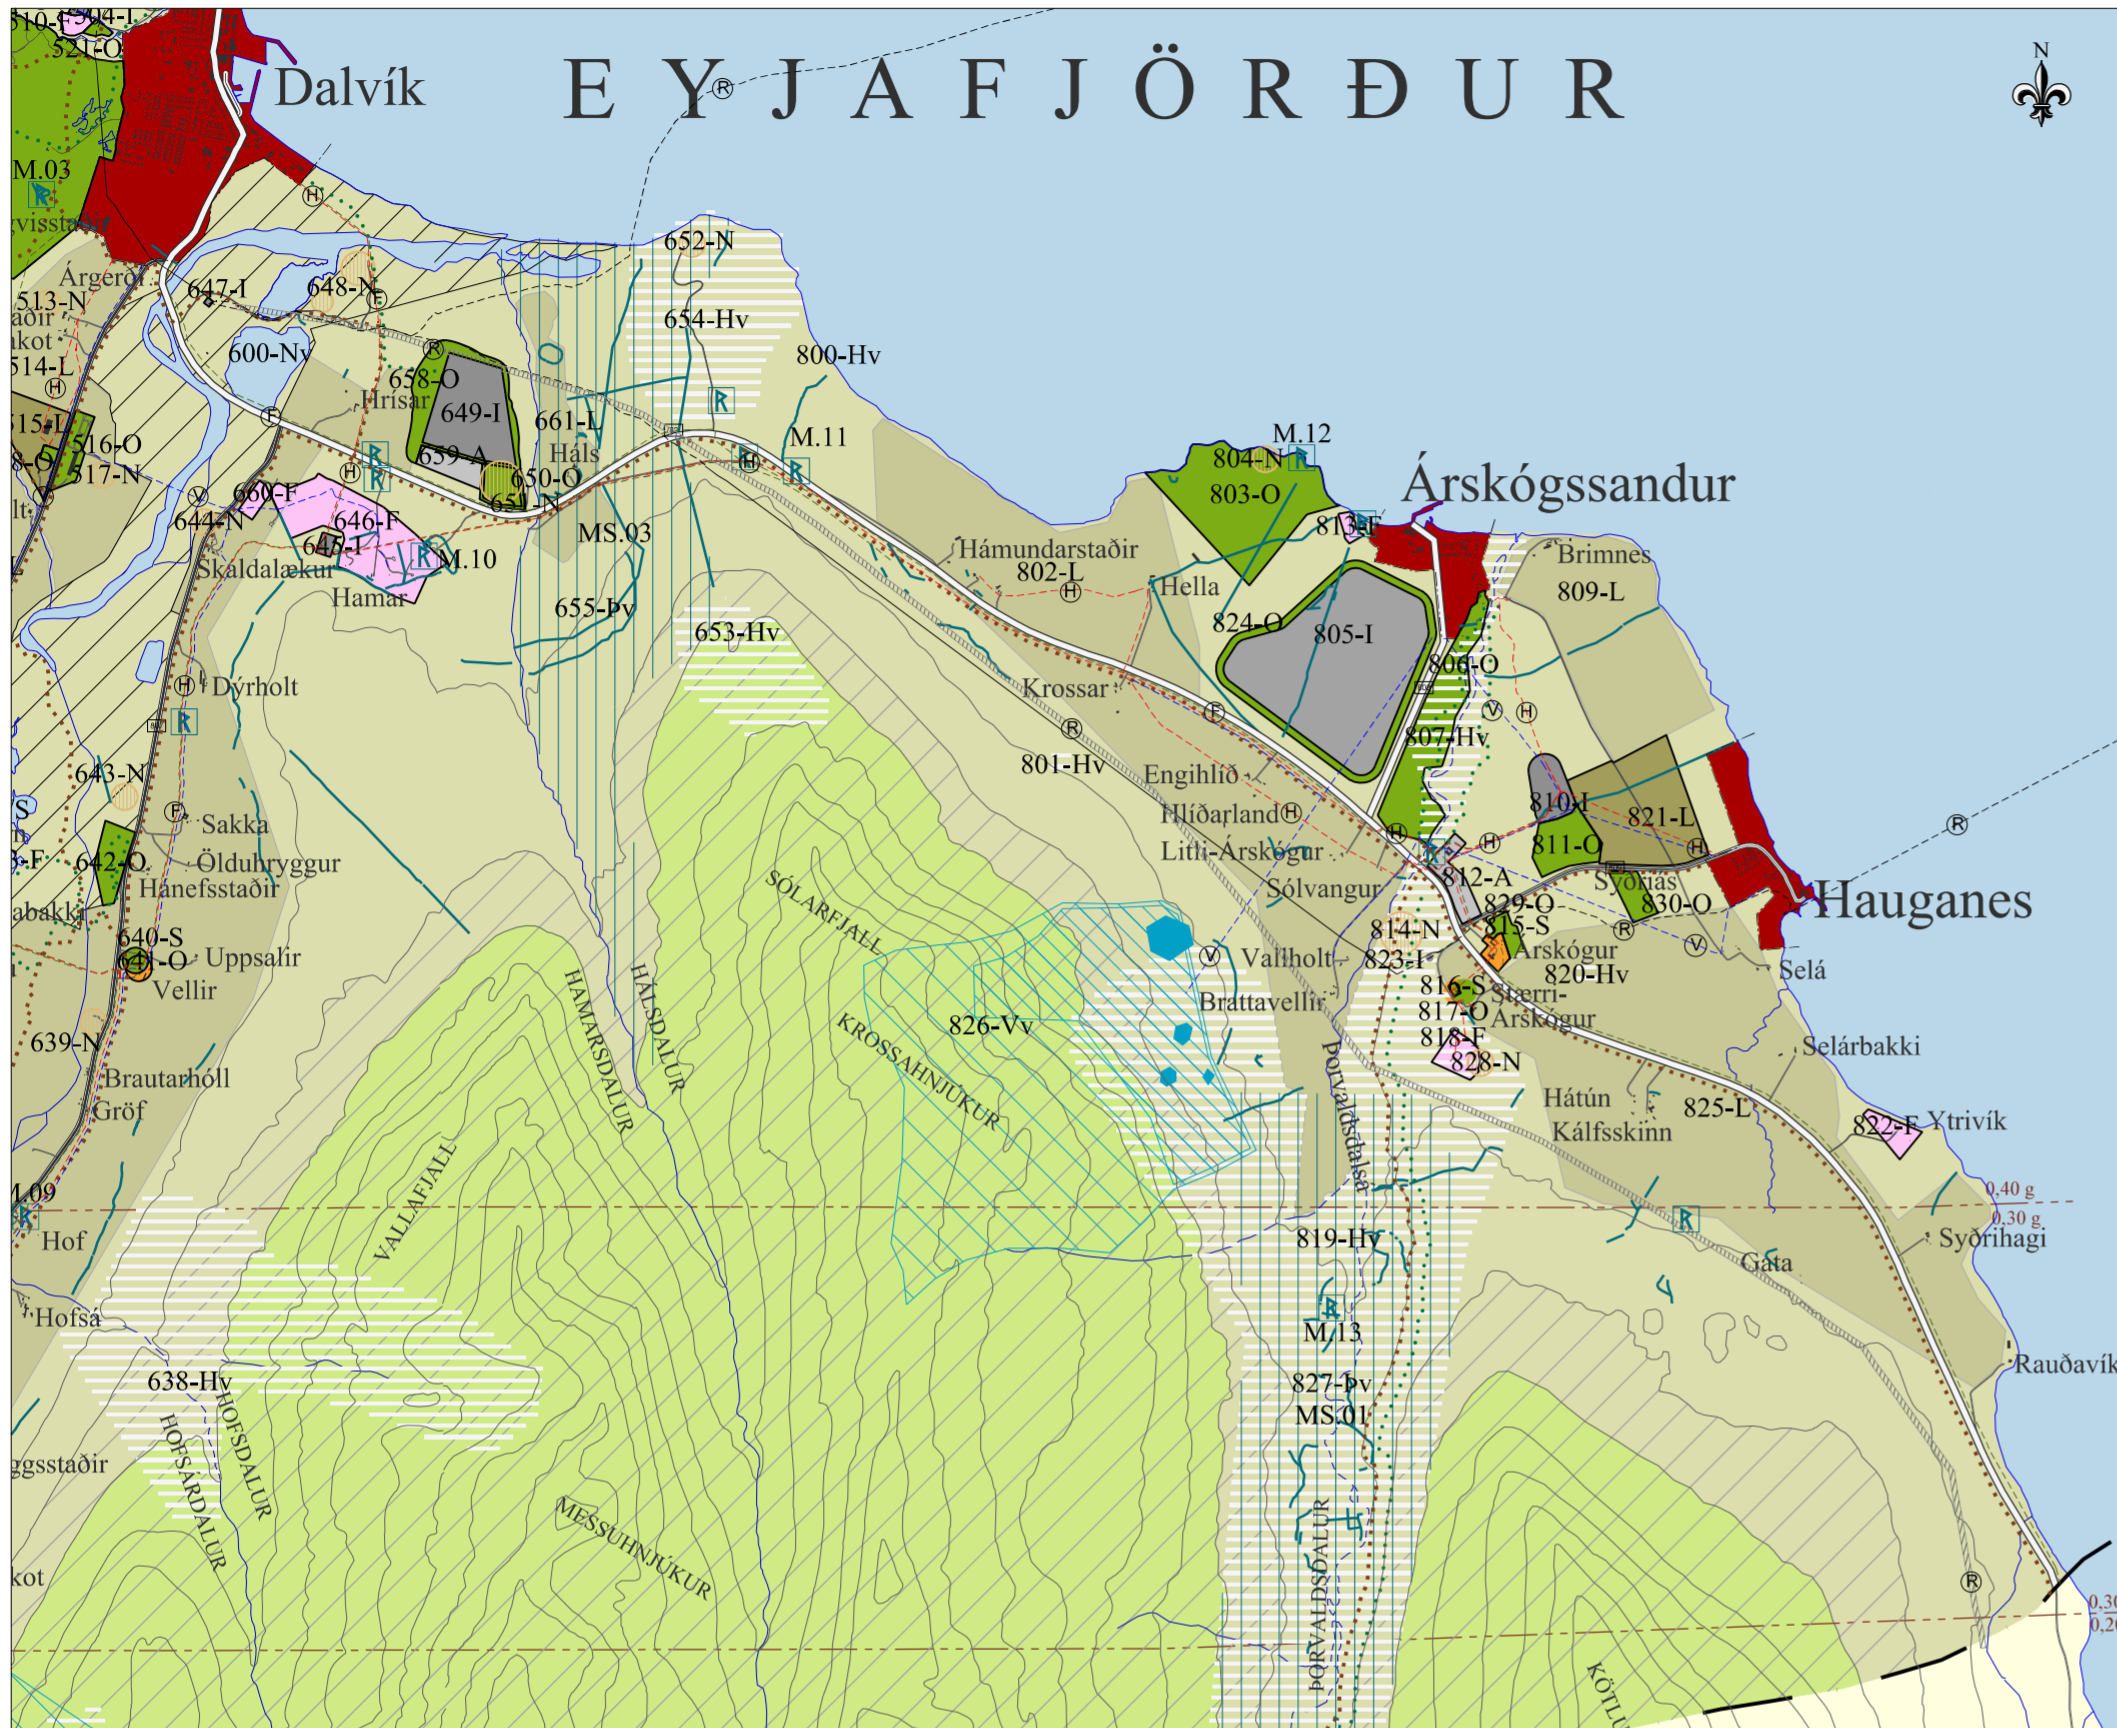

Gildandi skipulag
Mkv.: 1:50.000

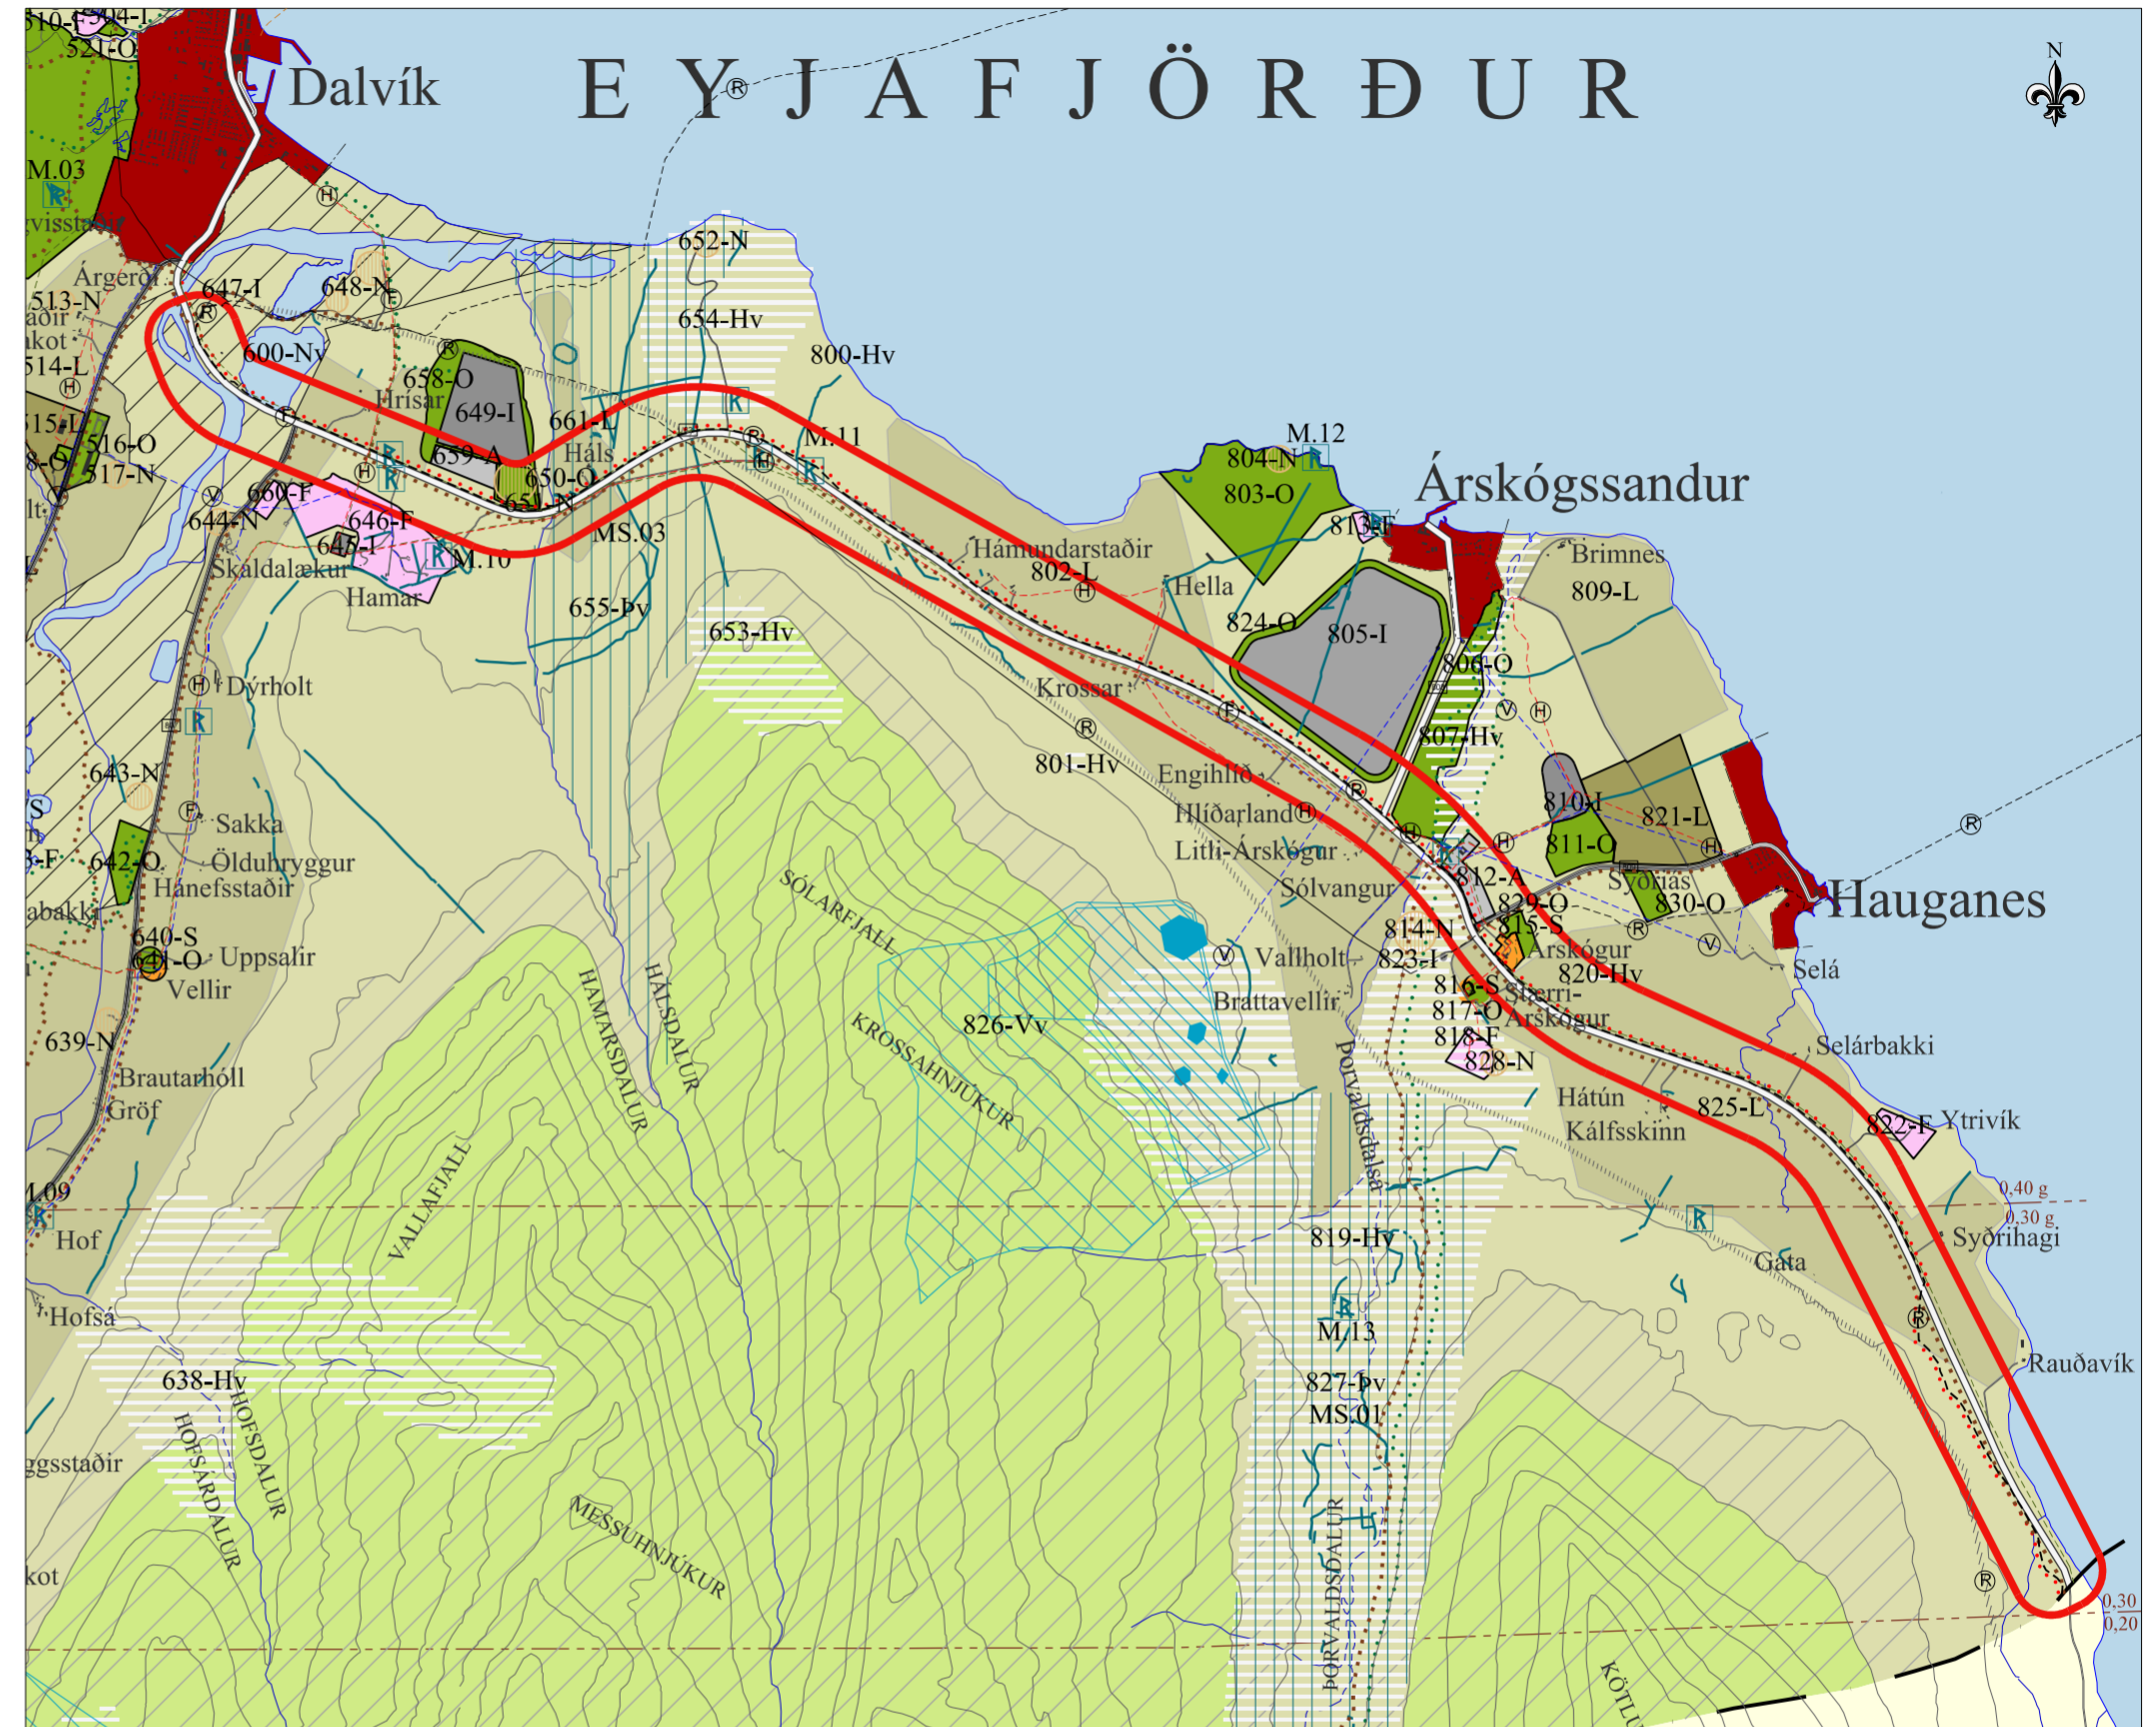

Breytt skipulag
Mkv.: 1:50.000

--- Mörk skipulagssvæðis

LANDNOTKUN

- Þéttbýli, þéttbýlismörk
- Iðubúðarsvæði
- Svæði fyrir þjónustustofnanir
- Svæði fyrir þjónustustofnanir
- Verslunar- og þjónustusvæði
- Athafnasvæði
- Iðnaðarsvæði
- Hafnarsvæði
- Landbúnaðarsvæði L1
- Landbúnaðarsvæði L2
- Landbúnaðarsvæði, sérákvæði
- Frístundabyggð
- Opin svæði til sérstakra nota
- Óbyggð svæði
- Blönduð landnotkun
- Efnistökusvæði
- Merking landnotkunarreitna
- Landfyllingar

TAKMÖRKUN Á LANDNOTKUN

- Hverfisverndarsvæði
- Náttúruverndarsvæði: Fólkvangur, friðland
- Svæði á Náttúruminjaskrá
- Vatnsverndarsvæði
- Brunnsvæði
- Grannsvæði
- Fjarsvæði
- Fornminjar
- Fornminjar, minjasvæði
- Fornminjar, Sveitarlangur

0,15 g
0,10 g
Lárétt hönnunarhröðun í jarðskjálftum

SAMGÖNGUKERFI

- Stofnbraut
- Stofnbraut, jarðgöng
- Tengivegur / tengibraut
- Aðrir vegir / safngata
- Aðal göngu- og hjólastígar
- Megin útivistarstígur
- Reiðleið

STOFNLAGNIR VEITUKERFA

- Rafveita, loftlína
- Rafveita, flutningslína, helgunarsvæði
- Rafveita, jarðstrengur
- Hitaveita
- Vatnsveita
- Ljósleiðari
- Fráveita, útrás

Mörk breytinga

Skipulagsgögn:

- Breytingablað þetta.
- Greinargerð dags. 8.9.2022
- Dalvíkurlína 2 – 66 kV jarðstrengur á milli Akureyrar og Dalvíkur. Tilkynning til ávörðunar um matsskyldu og umhverfismatsskýrsla. Unnið af Verkis fyrir Landsnet. 18. júlí 2022

Aðalskipulagsbreyting þessi sem auglýst hefur verið skv. 31. gr. skipulagslaga nr. 123/2010 var samþykkt í sveitarstjórn Dalvíkurbyggðar þann _____

_____ sveitarstjóri

Aðalskipulagsbreyting þessi var staðfest af Skipulagsstofnun þann _____

ADALSKIPULAG DALVÍKURBYGGÐAR
2008-2020
SVEITARFÉLAGSUPPDRÁTTUR



Frankvendsvíð
Dalvíkurbyggðar

BREYTING
Dalvíkurlína 2, göngu- og hjólreiðastígur

Mælikvarði 1:50.000 í A2

8. september 2022



TEKNISTOFA
ARKITEKTA
GILFUR GUÐJÓNSDÓTTIR
OG FÉLAGAR AN
ANDRÉAS FAL