


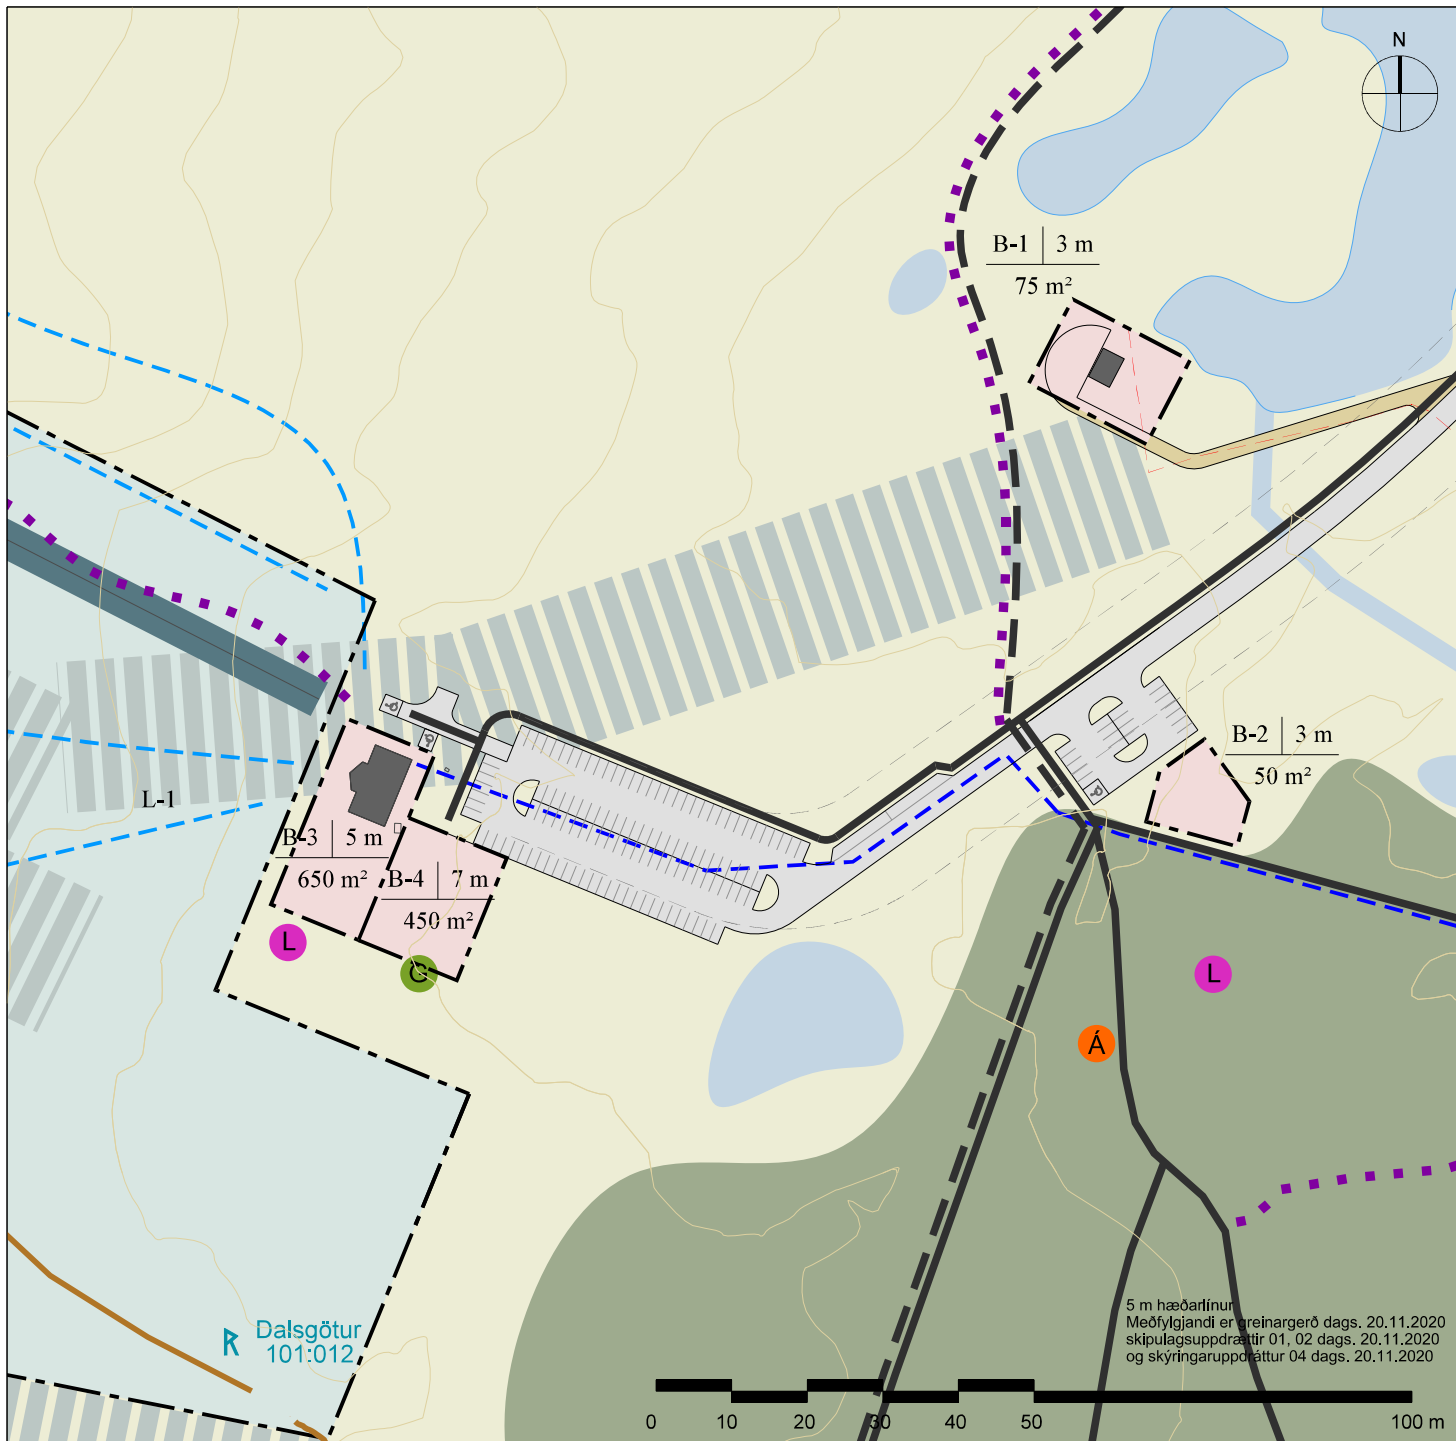

SKÝRINGAR

Skipulagssvæðið

Skógrækt

Skíðasvæði

Byggingarreitur B

Ákvæði:

Byggingarreitur | Hámarkshæð

Hámarks grunnflatarmál

Mannvirkjareitur L

Núverandi skíðalyftur

Lagnaleið

Vegur og bílastæði

Aðalstígur

Útivistarstígur

Reiðleiðir

Á Áningarstaður

L Leiksvæði

G Gámasvæði

Helgunarsvæði
vega og raflína

Háspennustrengur

Fráveitulögn

Deiliskipulag þetta sem auglýst hefur verið
skv. 41. gr. skipulagslaga nr. 123 / 2010 frá ____ til ____
var samþykkt í umhverfisráði þann ____
og í sveitarstjórn Dalvíkurbyggðar þann ____

sveitarstjóri

TEIKNISTOFA ARKITEKTA GYLFI GUDJONSSON OG FELAGAR ehf. arkitektar f.ei. KAUFMANNSVITUNARVEG 600 AKUREYRI Sími 461 5558 Netfang: gylfi@teikna.is www.teikna.is		Deiliskipulagsuppráttur	
HANNAD LF		TEIKNAD LF	
DAGS 20.11.2020		BREYTT	
KVARN 1:2.000 á A4		Fólkvangur í Böggvisstaðafjalli Dalvíkurbyggð	
		VERK 14-196 BLAD 02	