
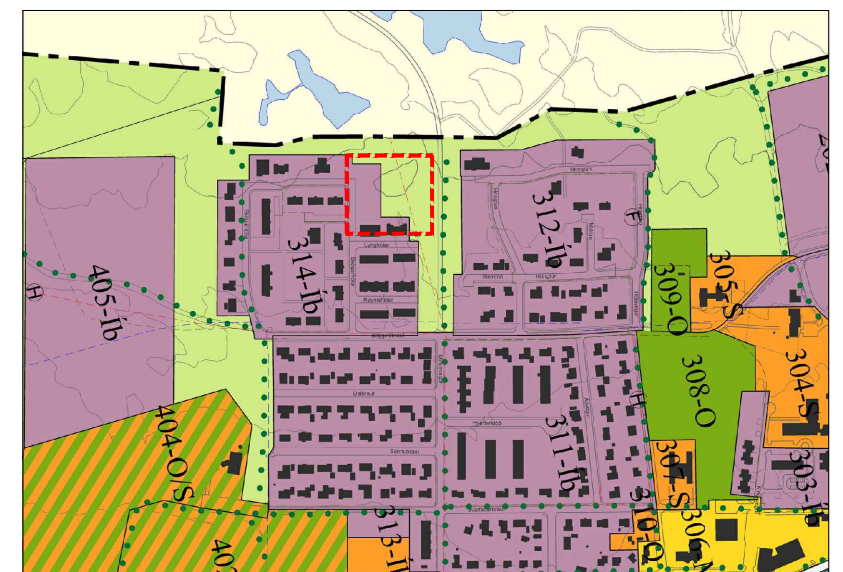
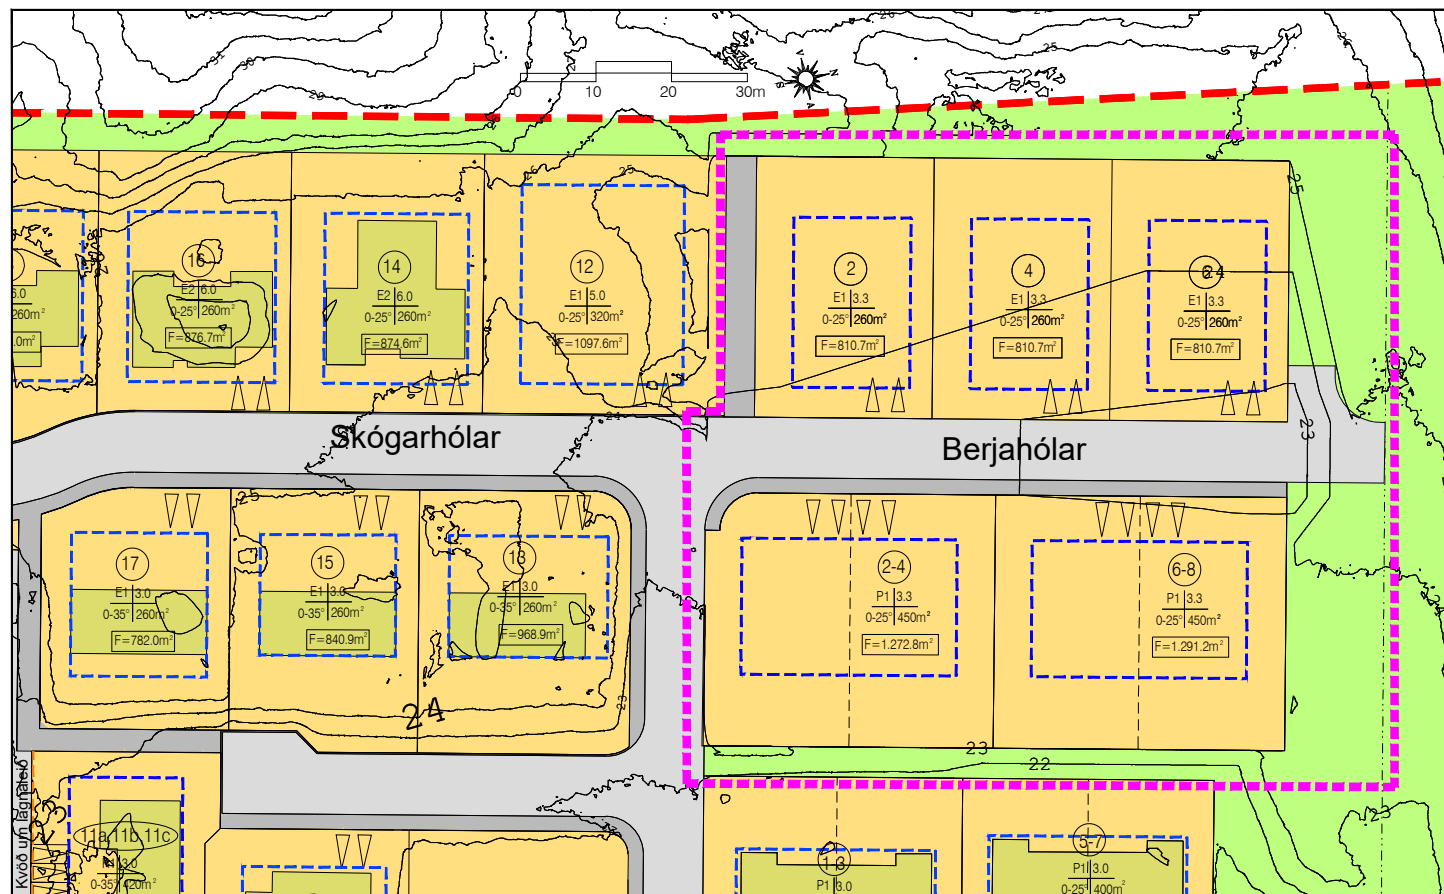


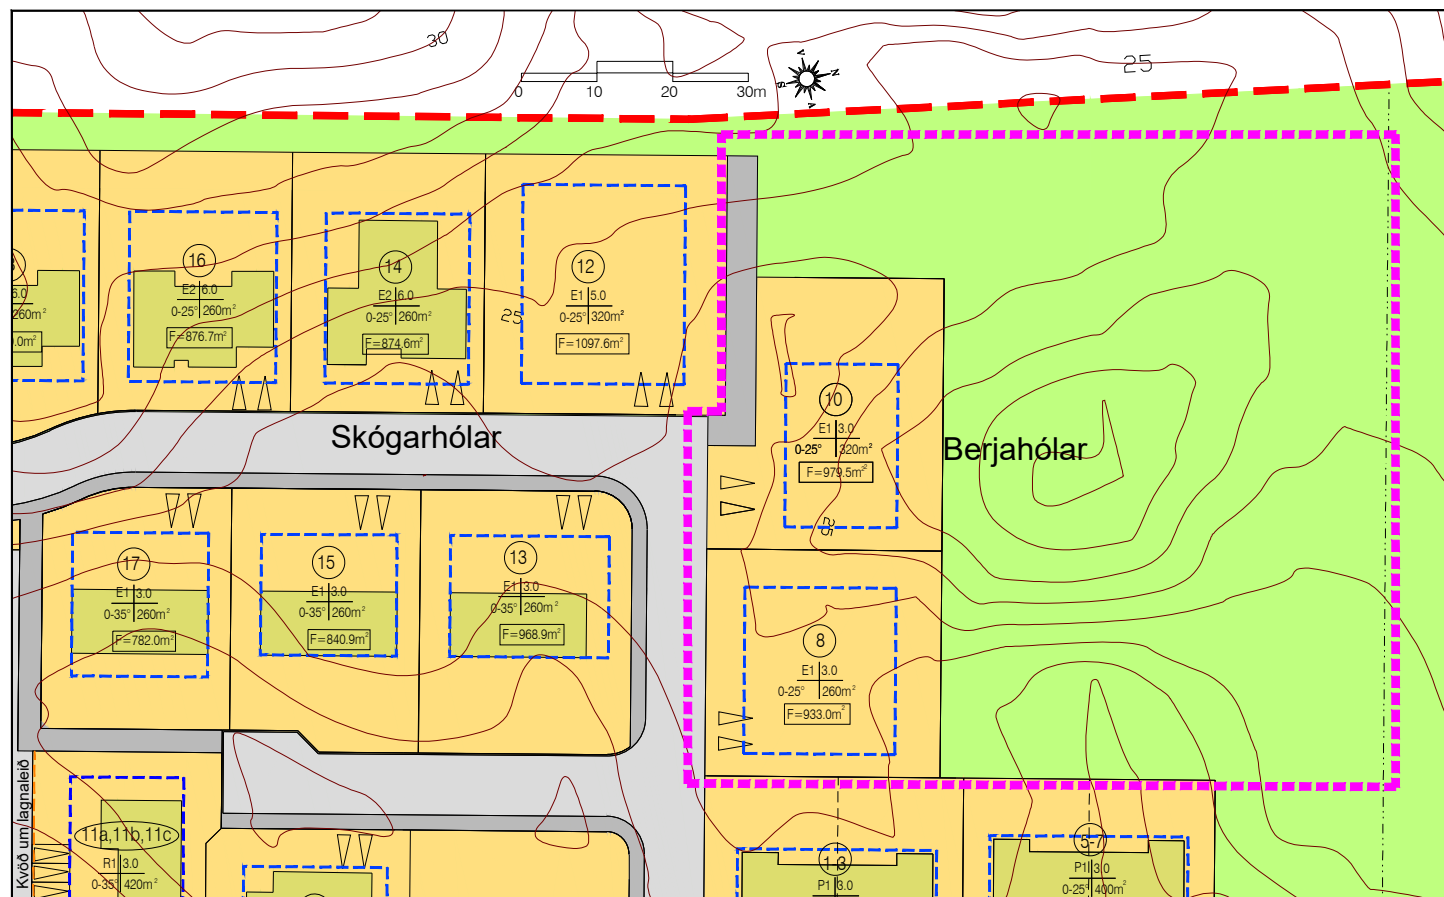

Skýringar

- | | | | | |
|--|-------------------------------|--|----|-------------------------------------|
| | Skípalagsmörk | | F= | Flatarmál lóðar |
| | Afmörkun breytinga | | E1 | Einbýlishús á einni hæð |
| | Göngustígur | | E2 | Einbýlishús á tveimur hæðum |
| | Lóðarmörk, íbúðarlóðir | | R1 | Raðhús á einni hæð |
| | Byggingarreitir | | R2 | Raðhús á tveimur hæðum |
| | Bílastæði | | P1 | Parhús á einni hæð |
| | Lóðarlínur sem falla út | | B1 | Bílgeymsla |
| | Mörk lóðarhluta til sérafnota | | Ø1 | Húsnúmer |
| | Hámarkshraði 30 km/klst. | | Ø2 | Núverandi hús innan skípalagssvæðis |
| | Húsgæði | | | Spennistöð |
| | Mesta vegghæð | | | Opíð, óbyggt svæði |
| | Rakhalli | | | Grunnkort, hæðarlínur |
| | Hámarks byggn.magn | | | |

Stutt skýring á tillögu að breytingu á deiliskipulagi

Sveitarstjórn Dalvíkurbyggðar gerir eftirfarandi tillögu að fjölgun byggingarlóða, landmótun og lagningu nýrrar götu til norðurs út frá Skógarhólum:

1. Lóðir nr. 8 og 10 við Skógarhóla eru felldar út.
2. Ný gata útfra Skógarhólum heitir Berjahólar.
3. Þrjár nýjar 810.7 m² einbýlishúsaloðar með byggingarheimildum fyrir 260 m² einnar hæðar hús á hverri lóð.
4. Tvær nýjar parhúsaloðar, önnur 1272.8 m² og hin 1291.2 m² með byggingarheimildum fyrir 450 m² einnar hæðar parhús á hvorri lóð.
5. Land undir nýju lóðunum fimm er formað samkvæmt tillögu.

BREYTING Á AÐALSKIPULAGI

Deiliskipulagsbreytingin kallar á breytingu á aðalskipulagi Dalvíkurbyggðar sem auglýst er samhliða deiliskipulagstillögu.

ÁHRIFAMAT

Ekki er talin ástæða til þess að viðhafa sérstakar mótvægisáðgerðir eða vöktun vegna fyrirhugaðra framkvæmda.

Að öðru leyti gildir áfram gildandi deiliskipulag ásamt greinargerð sem tók gildi með birtingu í B-deild þann 7. júlí 2020 með síðari breytingum.

Þessi deiliskipulagsbreyting sem kynnt hefur verið skv. 1. mgr. 43. gr. skipulagslaga nr. ¹²³/₂₀₁₀ m.s.br., frá _____ 2025. Athugasemdafrestur var til 2025.

Deiliskipulagið var samþykkt í skipulagsráði Dalvíkurbyggðar þann _____ 2025
og í sveitarstjórn Dalvíkurbyggðar _____ 2025.

Sveitarstjóri Dalvíkurbyggðar

Auglýsing um gildistöku deiliskipulagsbreytingarinnar var birt í B-deild Stjórnartíðinda þann 2025.

Tillaga að deiliskipulagsbreytingu v. nýrrar götu norðan v. Skógarhóla Dalvíkurbyggð

aðalhönnuður og hönnunarstjóri: Ágúst Hafsteinsson arkitekt

verk:

kvarđi: 1:1000

efni.: Tillaga að deiliskipulagsbreytingu.

dags: 07.02.2025 a: b: c: d: e: blað: 1

form

Ágúst Hafsteinsson kt: 220361-4979

arkitekt FAÍ

form ráðgjöf ehf. kt: 611206-0460 Kaupangi v/Mýrarvegi 600 Akureyri - gsm: 891 7970 - agust@formradgjof.is