
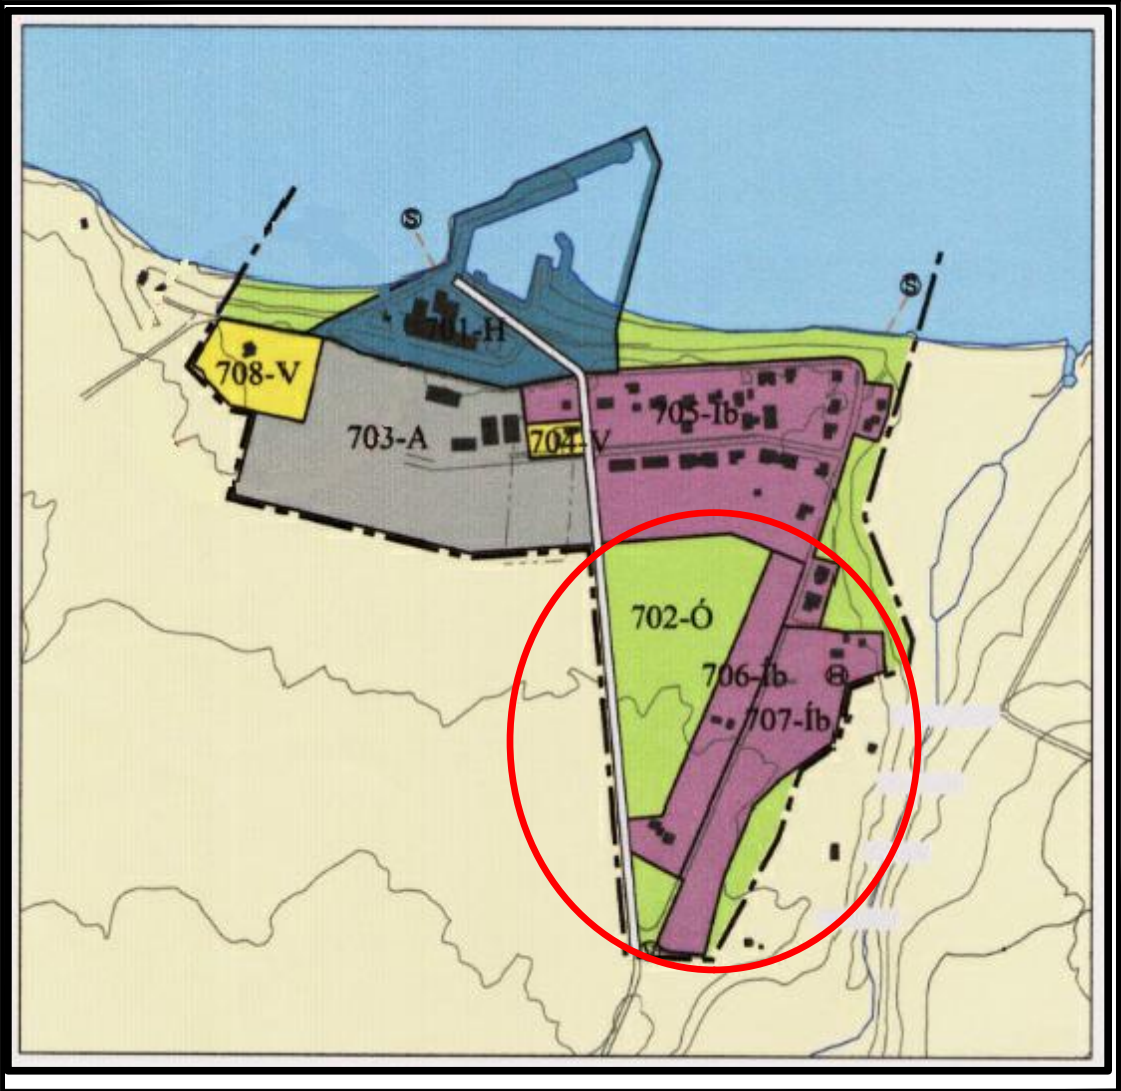


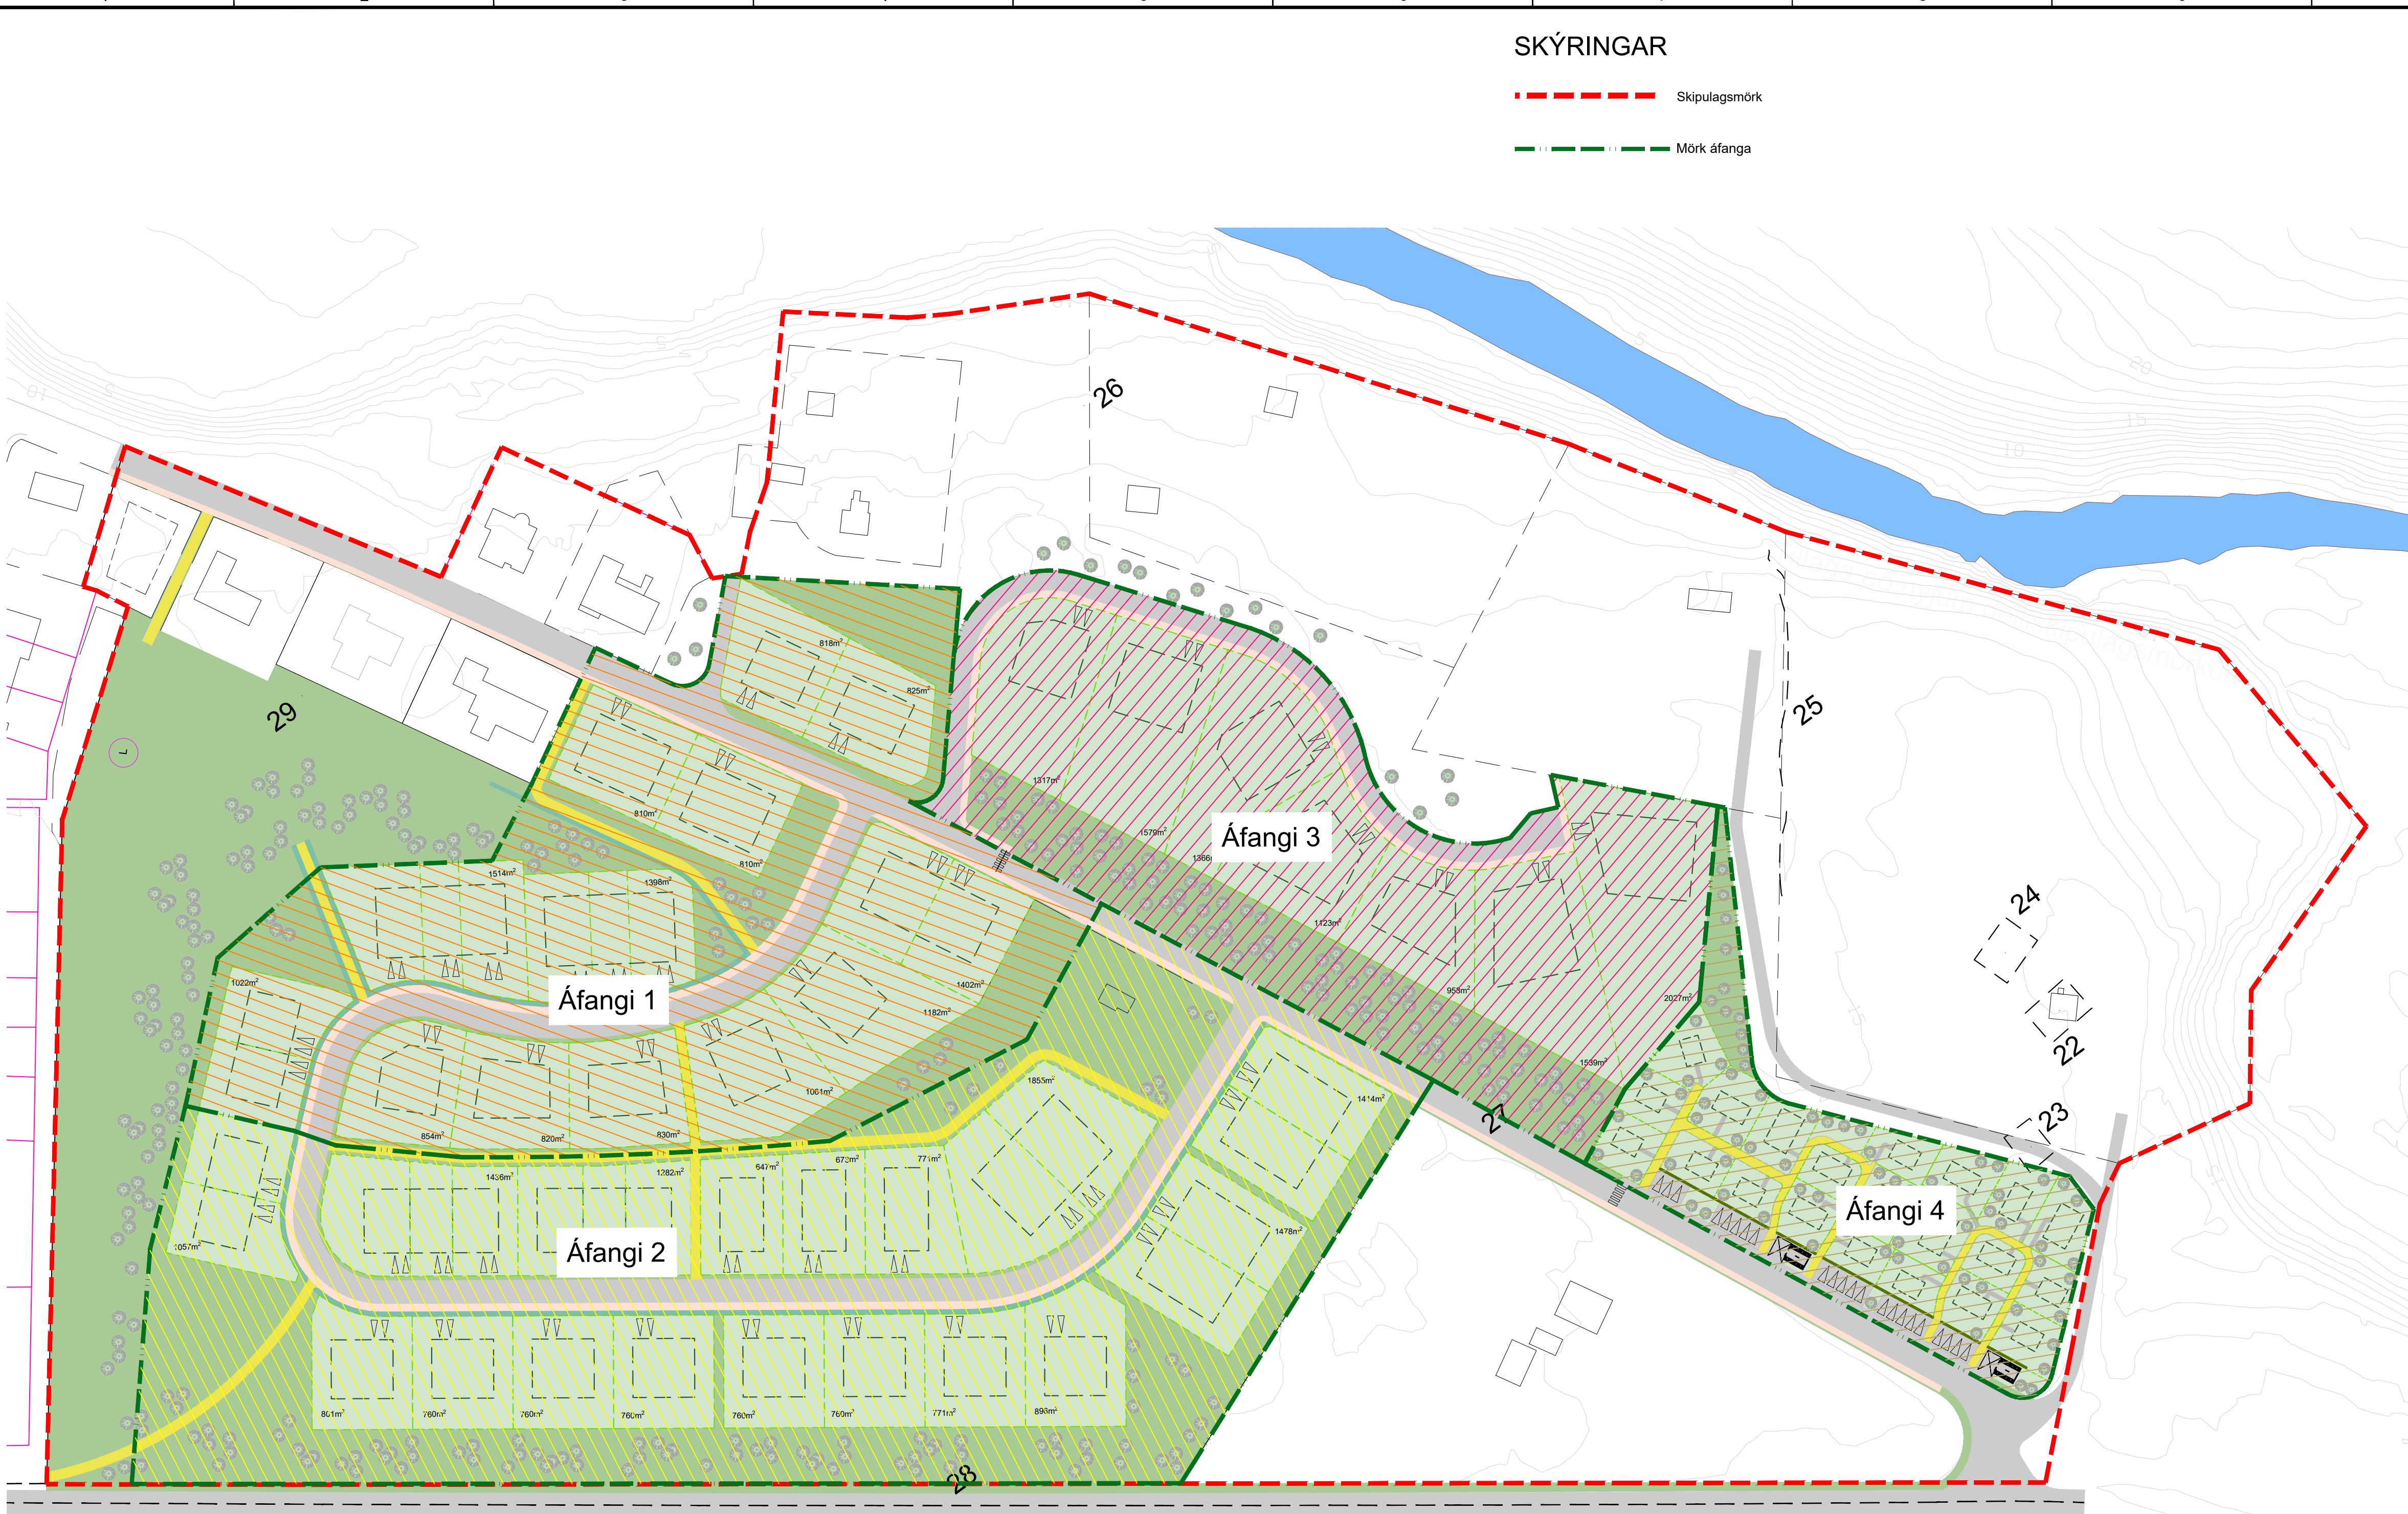

ÚR AÐALSKIPULAGI DALVÍKURBYGGÐAR
ÁRSKÓGSSANDUR
MYND EKKI Í MÆLIKVARÐA

Deiliskipulag þetta hefur fengið meðferð skv. 41. gr. skipu-
lagslaga nr. 123 / 2010 og var samþykkt í


sveitarstjórn Dalvíkurbyggðar þann:

Deiliskipulagstillaga var auglýst frá til

Auglýsing um samþykkt deiliskipulags birtist í B deild

stj.tíðinda þann

Með deiliskipulaginu fylgir greinargerð í sérhefti
í stærðinni A4

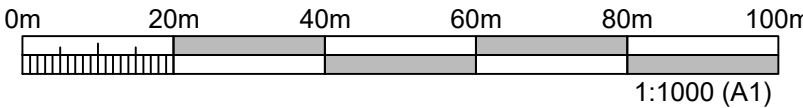

ÚTGÁFUERILL						 DALVÍKURBYGGÐ STRÖNDIN, VÍKIN OG DALURINN		HEITI VERKS			
ÚTG.	DAGS.	SKÝRINGAR	HANNAÐ	YFIRF.	SAMÞ.			DALVÍKURBYGGÐ ÁRSKÓGSSANDUR			
01	08.10.2024	SKIPULAGSTILLAGA	BÞV	ST	BÞV	 HÖNNUÐUR: Urðarharfi 6 203 Kópavogi Sími: 422 3000 www.cowi.com cowi.is@cowi.com Kt.: 430572-0169		© ÖLL AÐNOT OG AFRITUN TEIKNINGAR, AÐ HLUTA EÐA HEILD, ER HÁÐ SKRIFLEGU LEYFI HÖFUNDA.			
								HEITI TEIKNINGAR DEILISKIPULAG SKÝRINGAUPPDRATTUR ÁFANGASKIPTING			
						DAGS. UNDIRSKRIFTAR		FRUMÚTGAFA	MIKV.	STÆRÐ	
						F.H. COWI (NAFN OG KT.)		8.10.2024	1:1000	A1	
								VERKNÚMÉR	VERKHLUTI	TEIKNINGANÚMÉR	ÚTGAFA
								A267454	000	CDR-0014	01