


PRENTAD: fimmtudagur, 8. janúar 2026 16:41:32

TÖLUSKRIFA: S:\7-vin2020263 - Dalvíkurbyggð Skipulag\Árskógsandur\Skipulag Árskógsandur.dwg

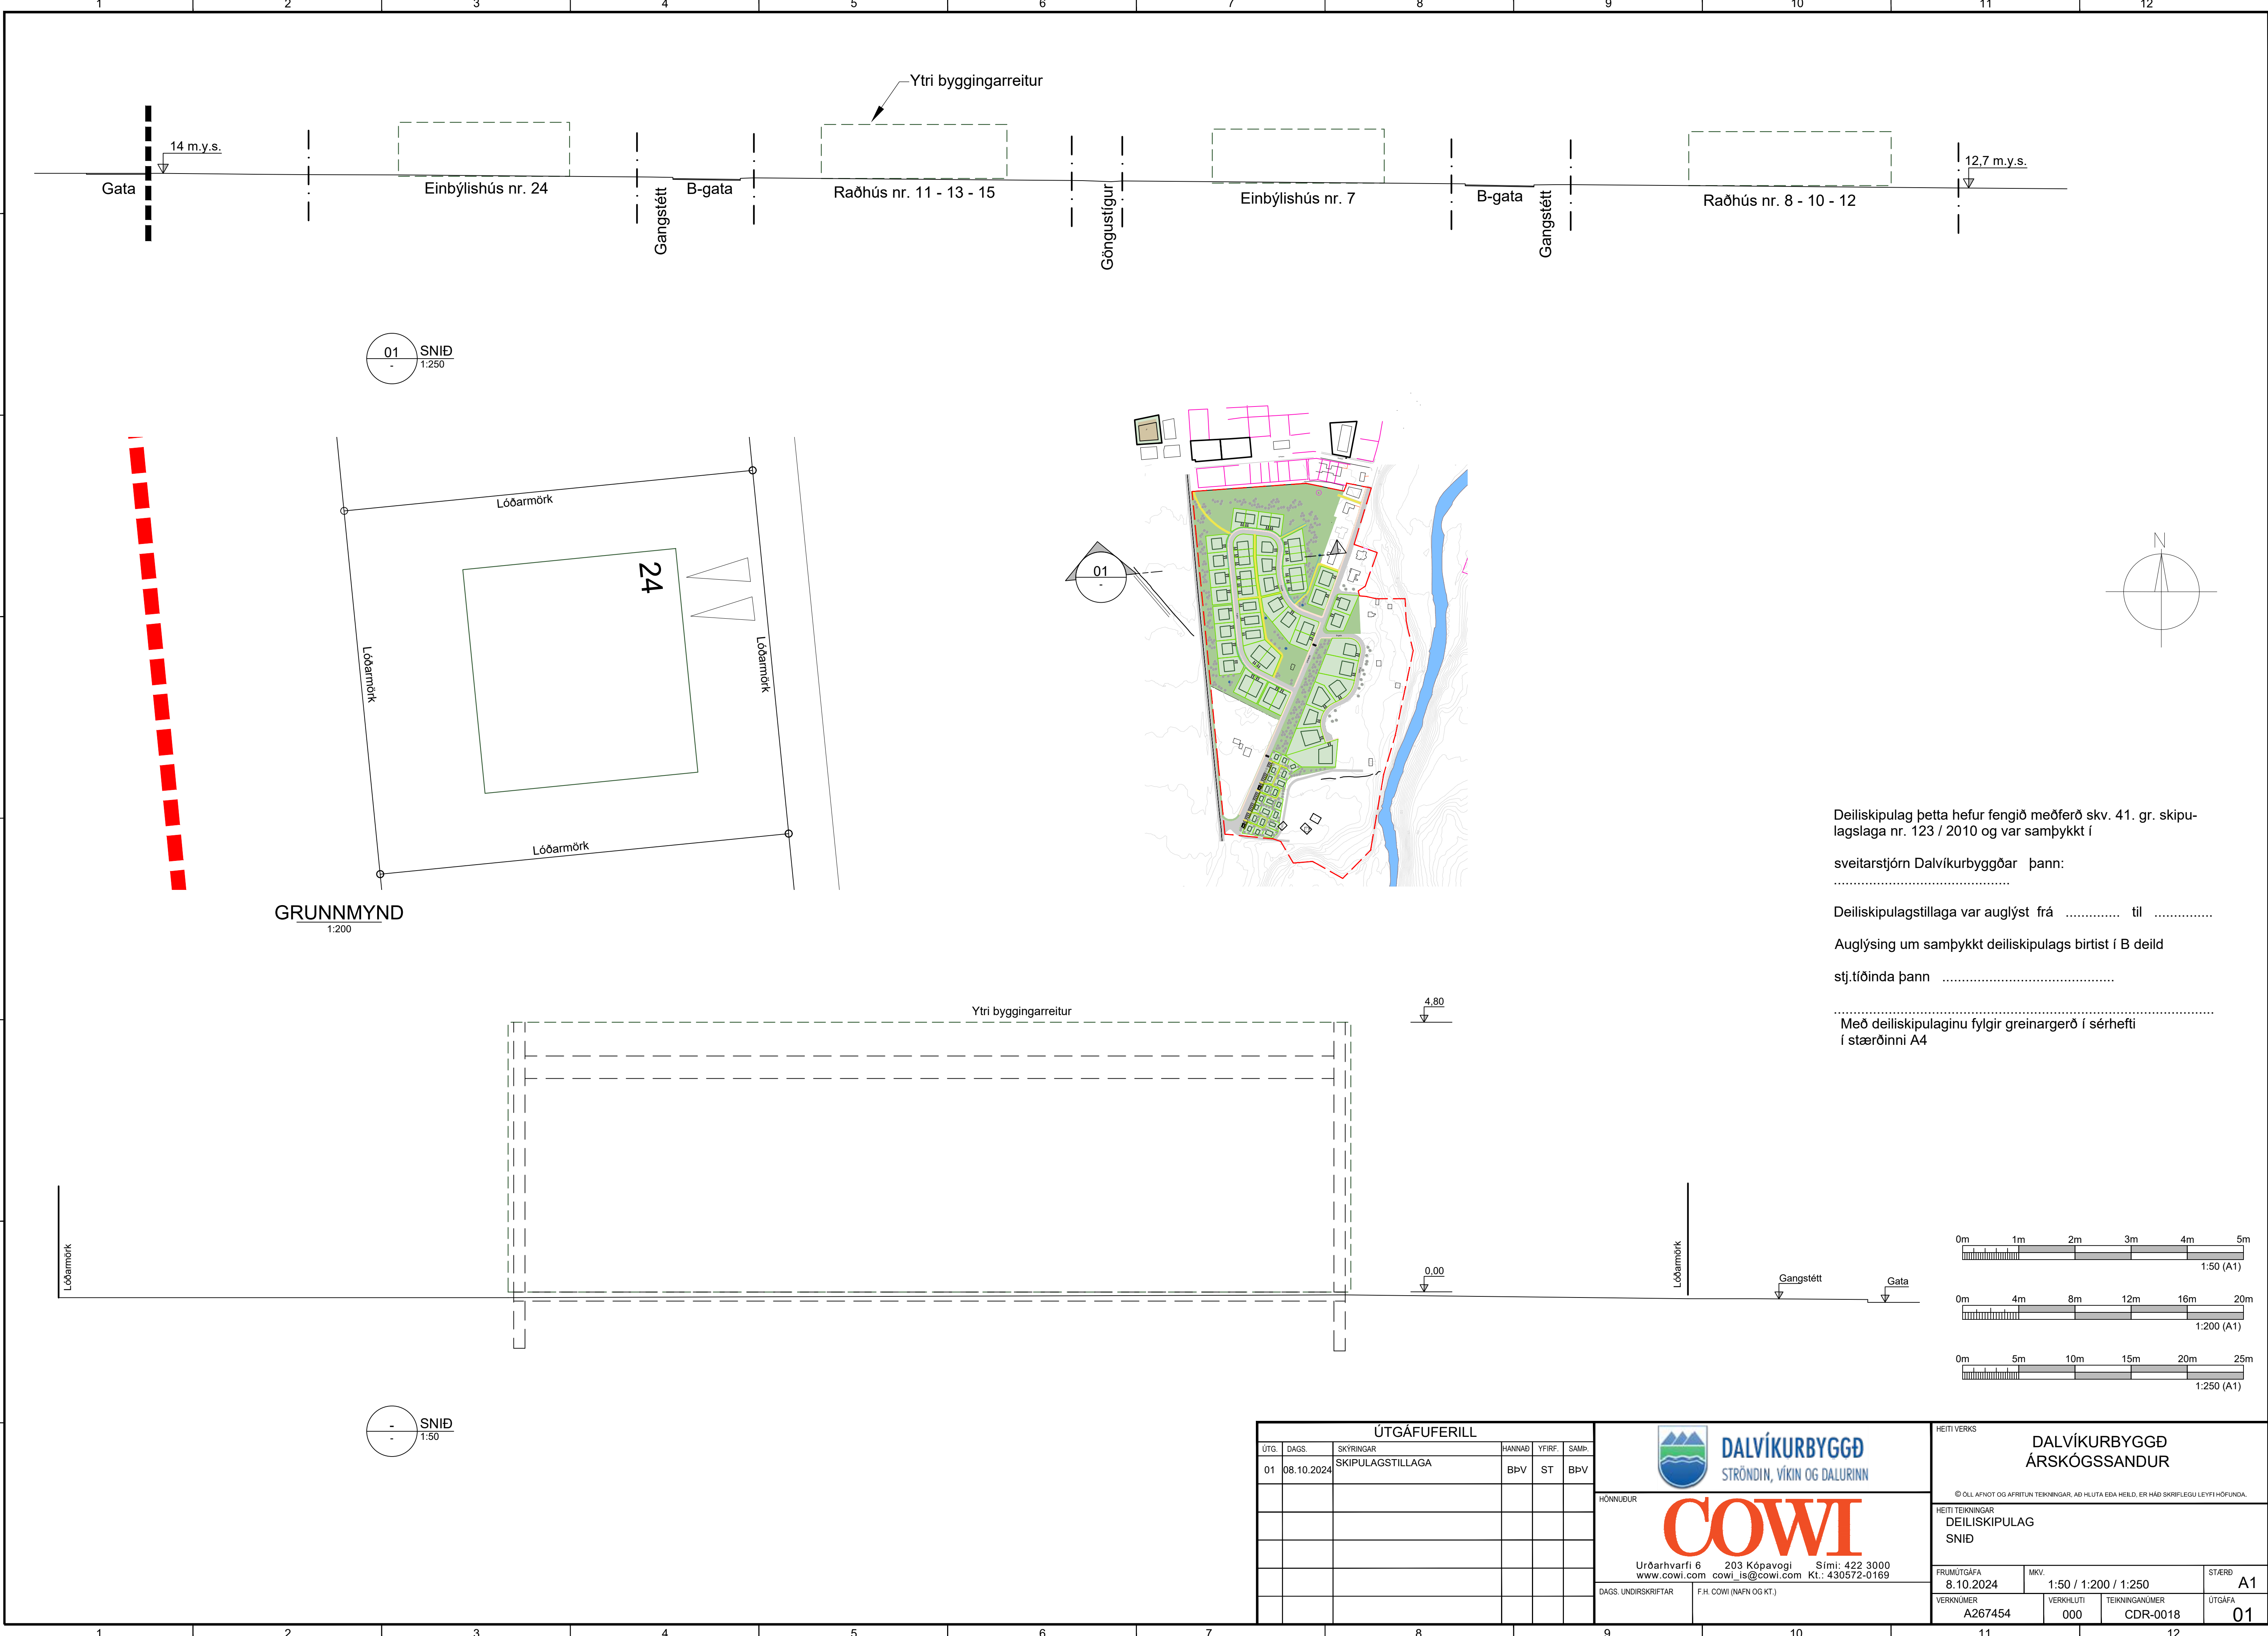

Deiliskipulag þetta hefur fengið meðferð skv. 41. gr. skipu-
lagslaga nr. 123 / 2010 og var samþykkt í


sveitarstjórn Dalvíkurbyggðar þann:
.....

Deiliskipulagstillaga var auglýst frá til

Auglýsing um samþykkt deiliskipulags birtist í B deild

stj.tíðinda þann
.....

Með deiliskipulaginu fylgir greinargerð í sérhefti
í stærðinni A4

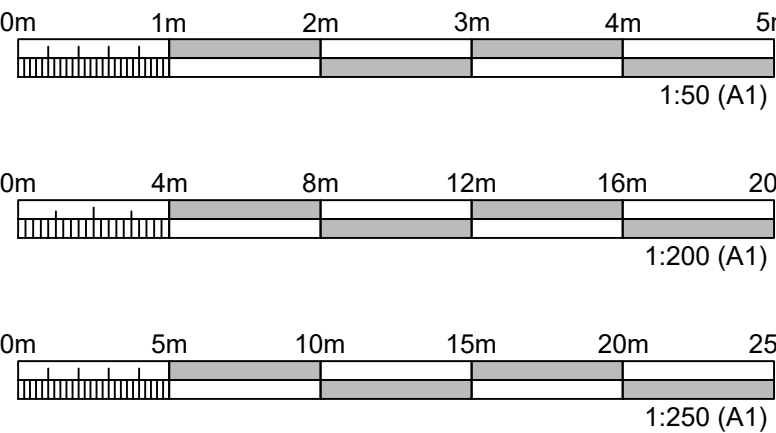

ÚTGÁFUFERILL						 STRÖNDIN, VÍKIN OG DALURINN		DALVÍKURBYGGÐ ÁRSKÓGSANDUR			
ÚTG.	DAGS.	SKÝRNINGAR	HANNAÐ	YFIRF.	SAMB.			© ÖLL AÐNOT OG AFRITUN TEIKNINGAR, AÐ HLUTA EÐA HEILD, ER HÁÐ SKRIFLEGU LEYFI HÖFUÐA.			
01	08.10.2024	SKIPULAGSTILLAGA	BþV	ST	BþV	 Úrðarharfi 6 203 Kópavogi Sími: 422 3000 www.cowi.com cowi_is@cowi.com Kt.: 430572-0169		HEITI TEIKNINGAR DEILISKIPULAG SNID			
								FRUMÚTGÁFA			
						DAGS. UNDIRSKRIFTAR		F.H. COWI (NAFN OG KT.)		MKV.	
								8.10.2024		1:50 / 1:200 / 1:250	
								VERKNÚMUR		UTGÁFA	
								A267454		000	
								CDR-0018		STÆRÐ	
										A1	
										01	