



DEILISKIPULAG ÍÞRÓTTASVÆÐIS DALVÍKUR

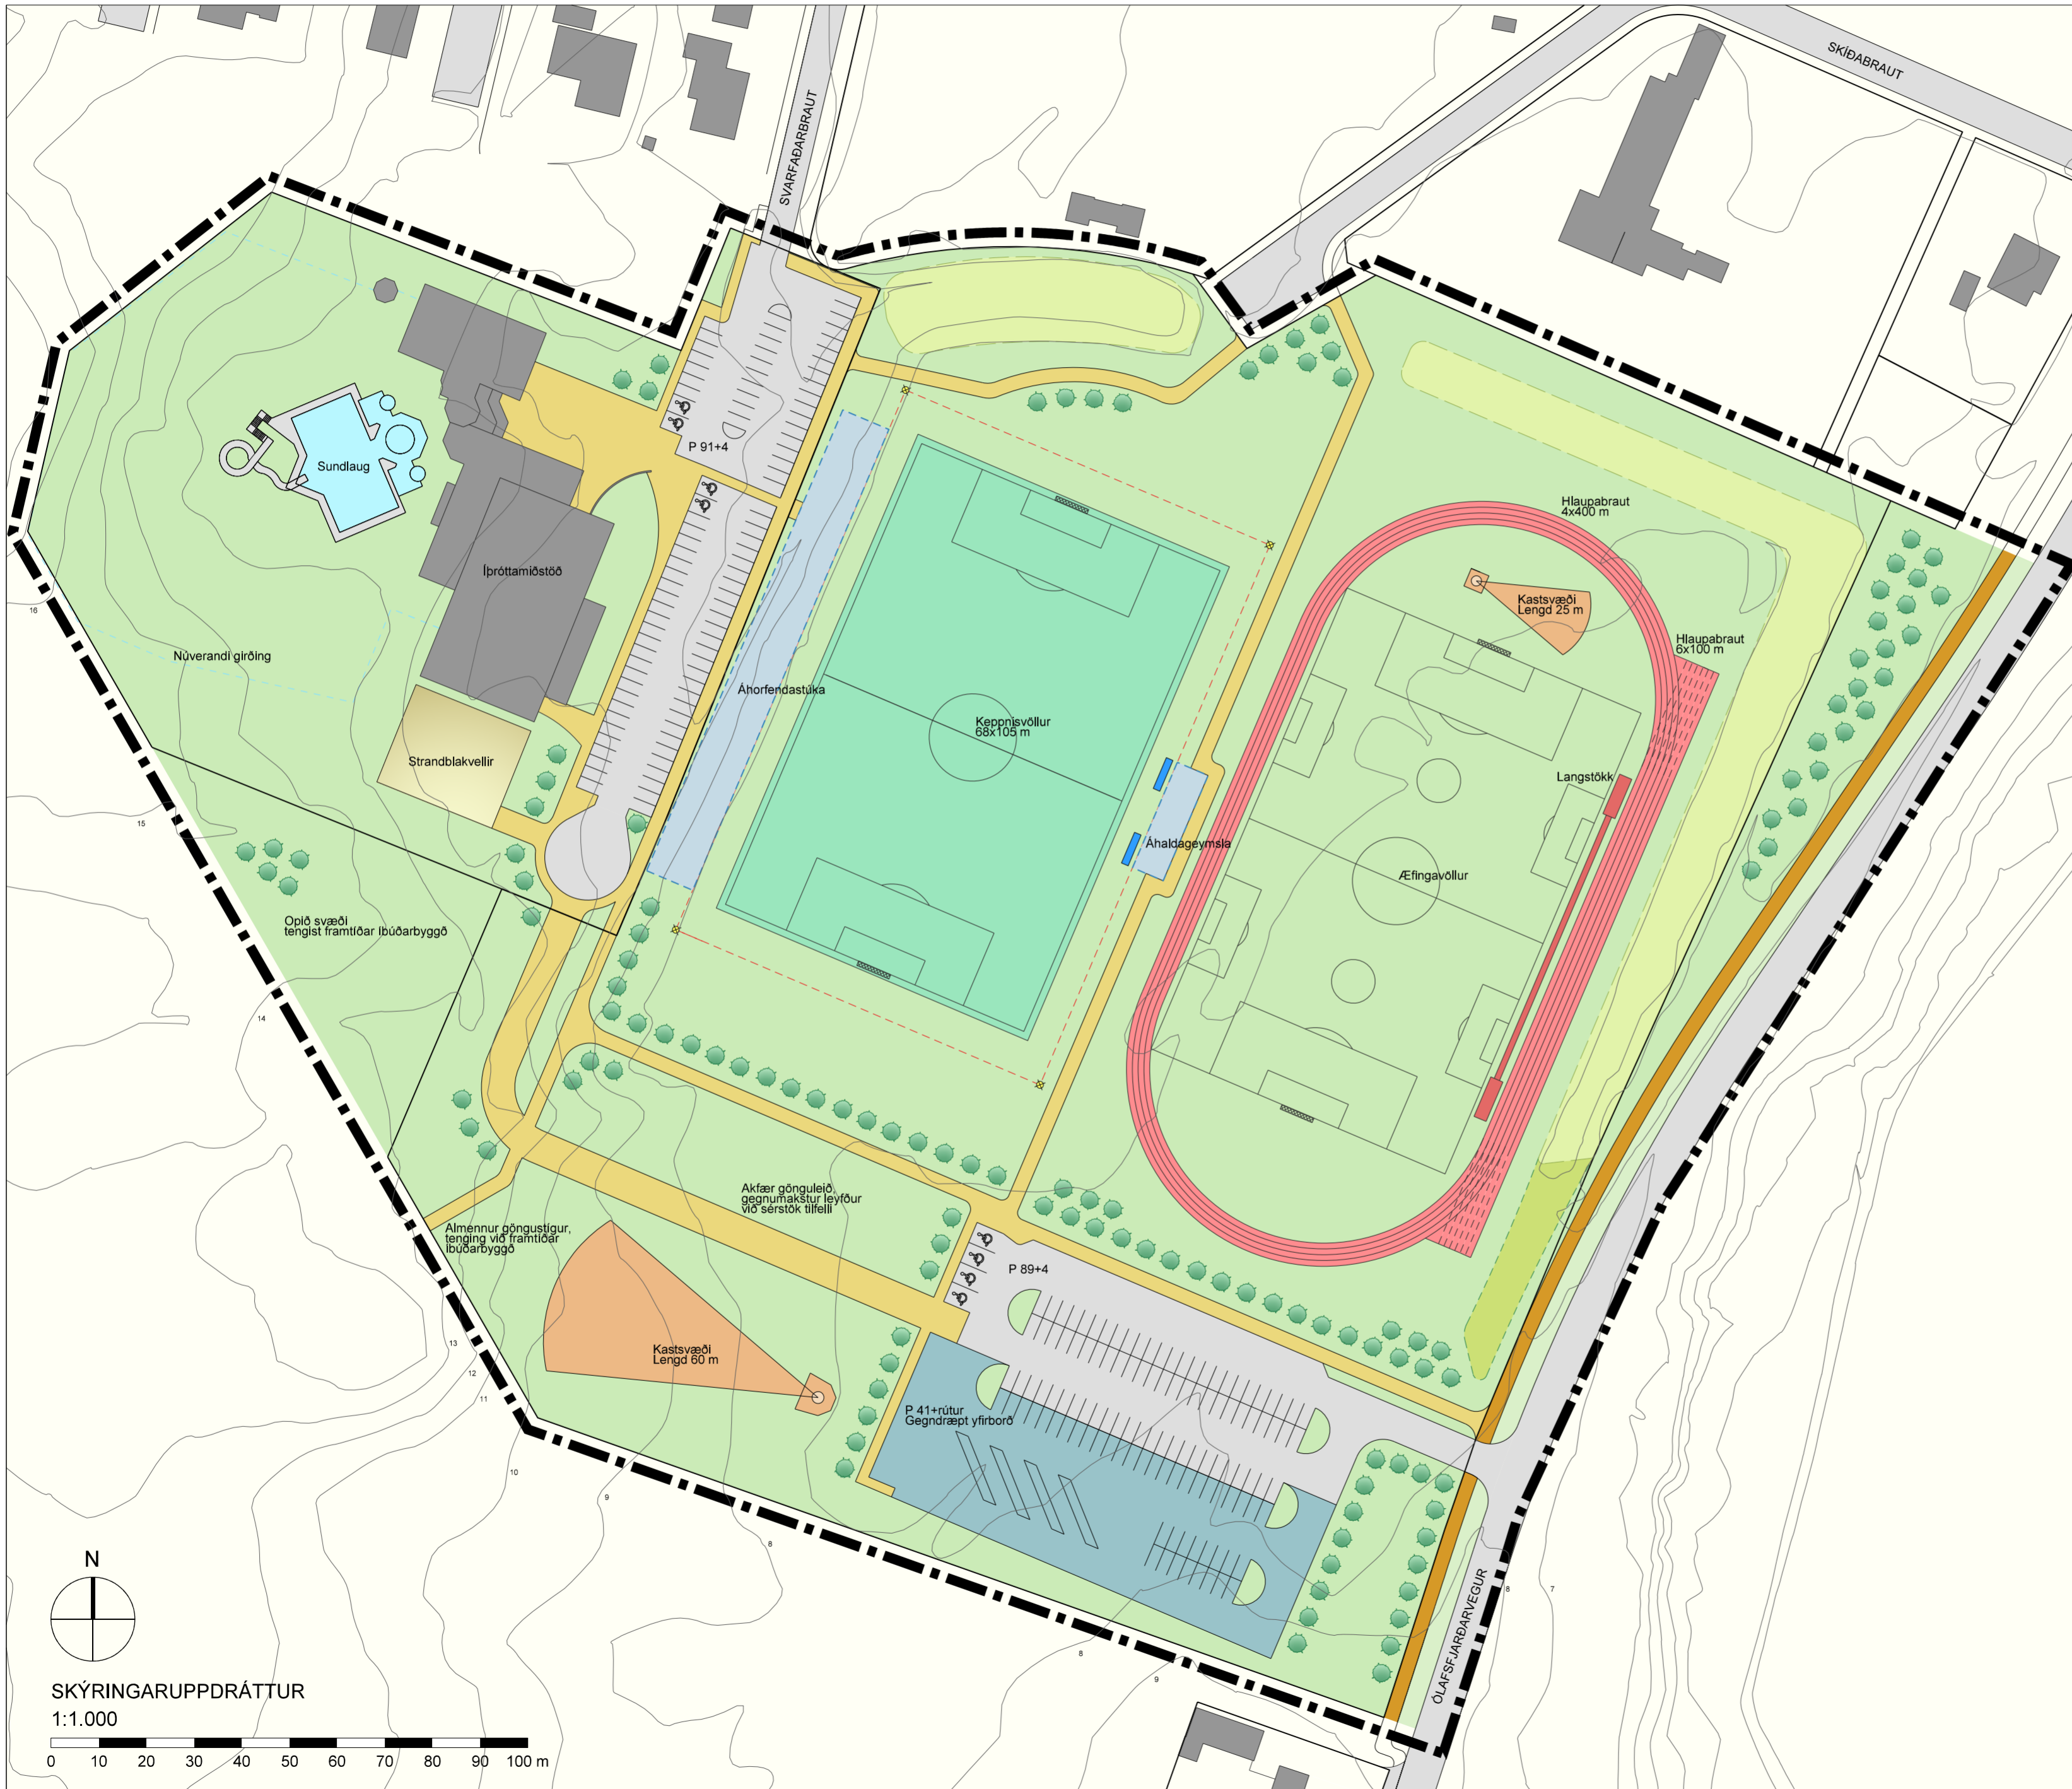


SKÝRINGAR

- Skiplagsmörk (hlíðruð um 3 m)
- Lóðamörk
- Gras
- Gervigras
- - - Öryggissvæði knattspyrnuvallar
- Varamannaskýli
- ✦ Ljósastur
- Jarðvegsmön - núverandi
- Jarðvegsmön - framlenging
- Byggingarreitur
- Núverandi byggingar
- Bílastæði - malbik
- Bílastæði - gegndraept yfirborð
- Gata
- Göngustigar á íþróttasvæði
- Megin útivistarstigur
- Hlaupbraut - gúmmi
- Kastsvæði
- Strandblakvöllur - sandur
- Gróður (leiðbeinandi)
- Núverandi girðing

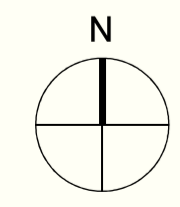

SKÝRINGARUPPDRAÐTUR

1:1.000

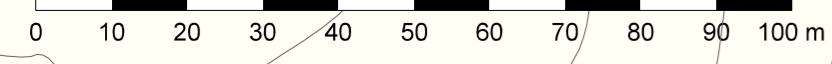

DALVÍKURBYGGÐ

TEIKNISTOFA ARKITEKTA GYLFI GUÐJÓNSSON OG FELAGAR ehf. arkitektar fat KAUPANGI VIMYRARVEG 620 AKUREYRI Sími 461 5508 Netfang: gylfi@teknistofa.is www.teknistofa.is	Skýringaruppdráttur TILLAGA Deiliskipulag íþróttasvæðis Dalvíkur, Dalvíkurbyggð	VERK 17-422 BLAÐ 02
	HANNAÐ AÓ, AKG TEIKNAD AÓ, AKG DAGS. 15.01.2018 KVARDI 1:1000 á A2 BREYTT	