


Iðnaðarsvæði í Ytri-Haga og hitaveitulögn


Deiliskipulag

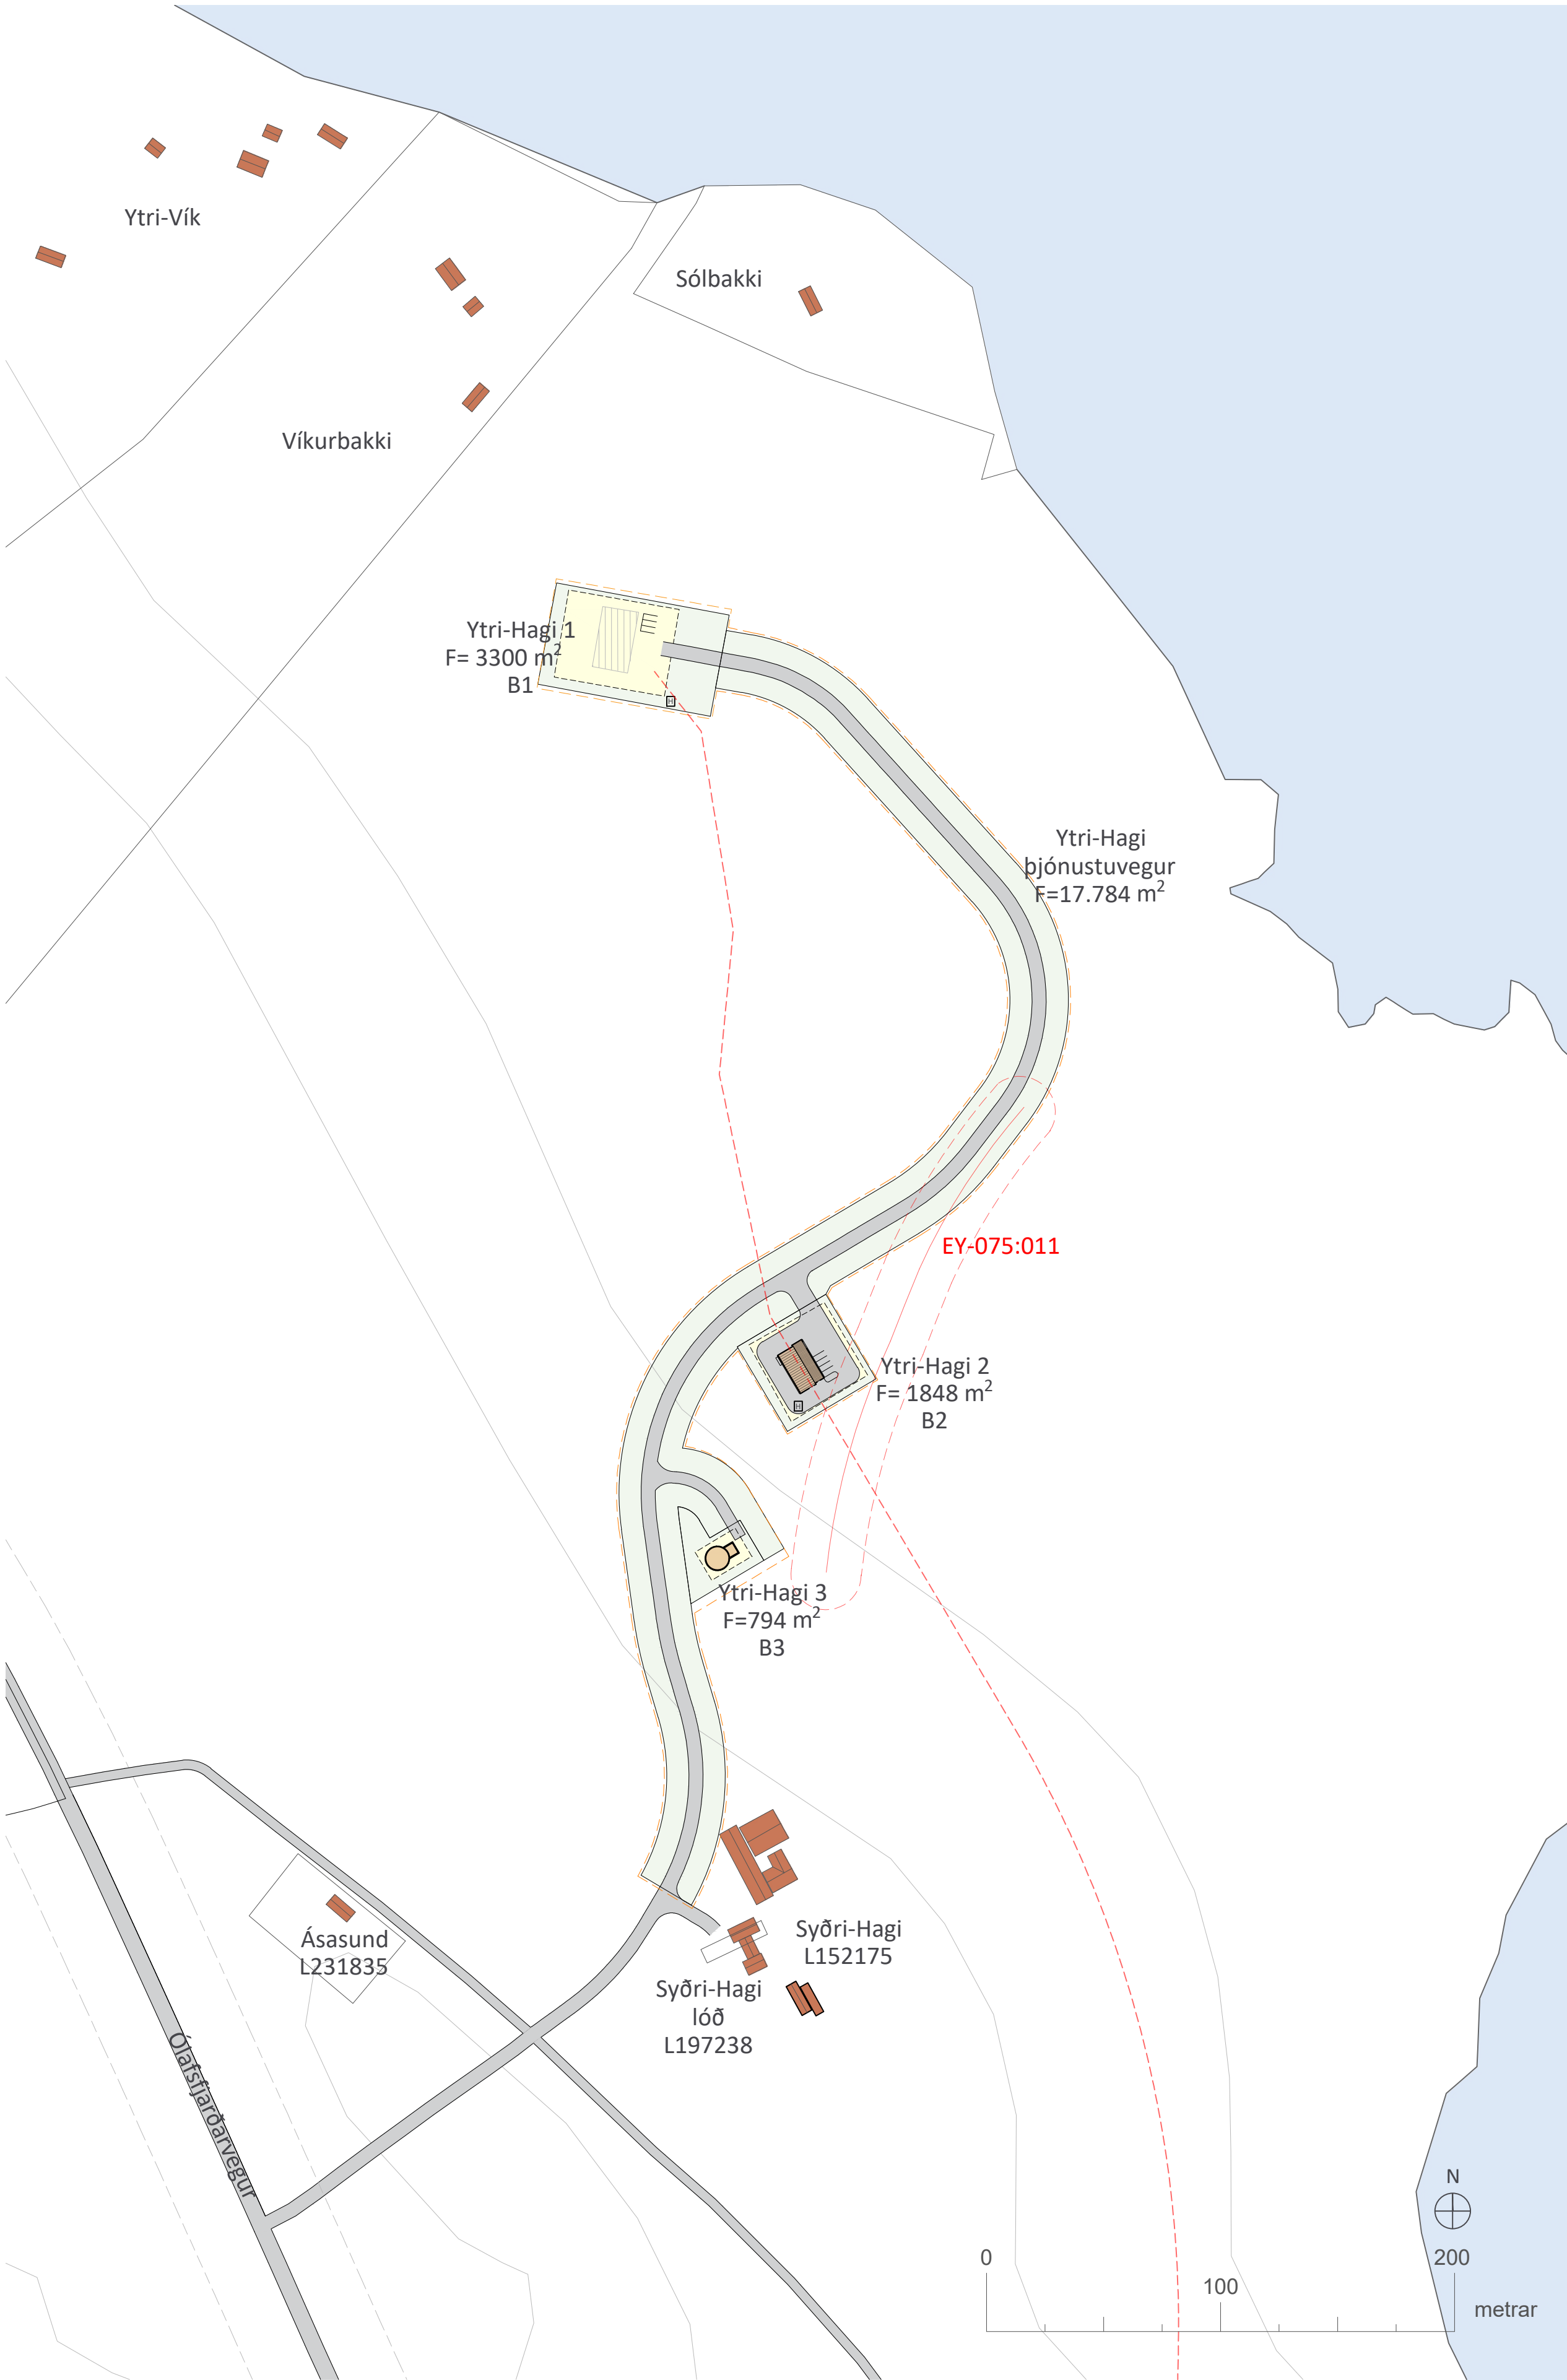

DEILISKIPULAGSUPPDRATTUR 1:2000



YFIRLITSMYND 1:7500. ©Esri, Maxar, Earthstar Geographics

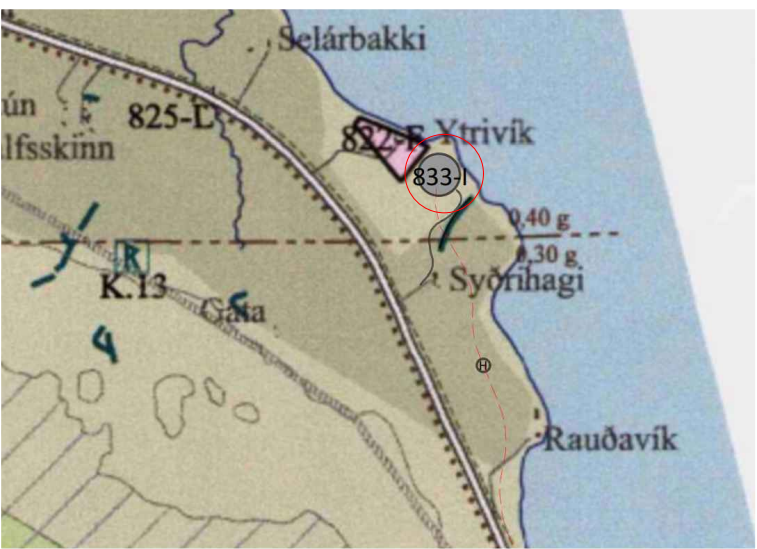

HLUTI ADALSKIPULAGS DALVÍKURBYGGÐAR 2008-2020

SKÝRINGAR

- Mörk deiliskipulagsreits
- Ný Lóðarmörk
- Landeignarskrá HMS
- Byggingareitir húsa
- Byggingar - möguleg staðsetning
- Núverandi byggingar
- Borsvæði
- Vegir og plön
- Lagnaleið
- Veghelgunarsvæði - 30m
- Lóðarstærð
- Vatn
- Fornminjar með 15m helgunarsvæði
- Hæðarlínur
- Bilastæði til skýringar
- Hreinsivirki til skýringar

SAMPYKKTIR

Deiliskipulag þetta, sem auglýst hefur verið skv. 40. og 41. grein skipulagslaga nr. 123/2010 með síðari breytingum var samþykkt í í sveitarstjórn Dalvíkurbyggðar þann

Tillagan var auglýst frá

með athugasemdafresti til

f.h. Dalvíkurbyggðar

Auglýsing um gildistöku skipulagsins
var birt í B-deild Stjórnartíðinda þann

SKIPULAGSGÖGN OG KORTAGRUNNUR

- Skipulagsgögn fyrir svæðið eru þessi:
- Deiliskipulagsuppdráttur 1:2000
 - Yfirlitsmynd 1:7500
 - Greinargerð

Kortagrunnur:

Skipulagsuppdráttir eru unnir á kortagrunnum frá IS50v frá LMÍ og landeignaskrá Húsnaðis og mannvirkjaskrár.



Iðnaðarsvæði í Ytri-Haga og hitaveitulögn
Dalvíkurbyggð
Deiliskipulag

SKJALALYKILL:	BLAÐSTÆRÐ:	UNNIÐ:	RÝNT:
108910	A1	MMR	AB/MS
MÆLIKVARÐI:	DAGS:	DAGS.BREYT:	
1:2000	15.01.2026	---	

SAMPYKKT:

TILLAGA