


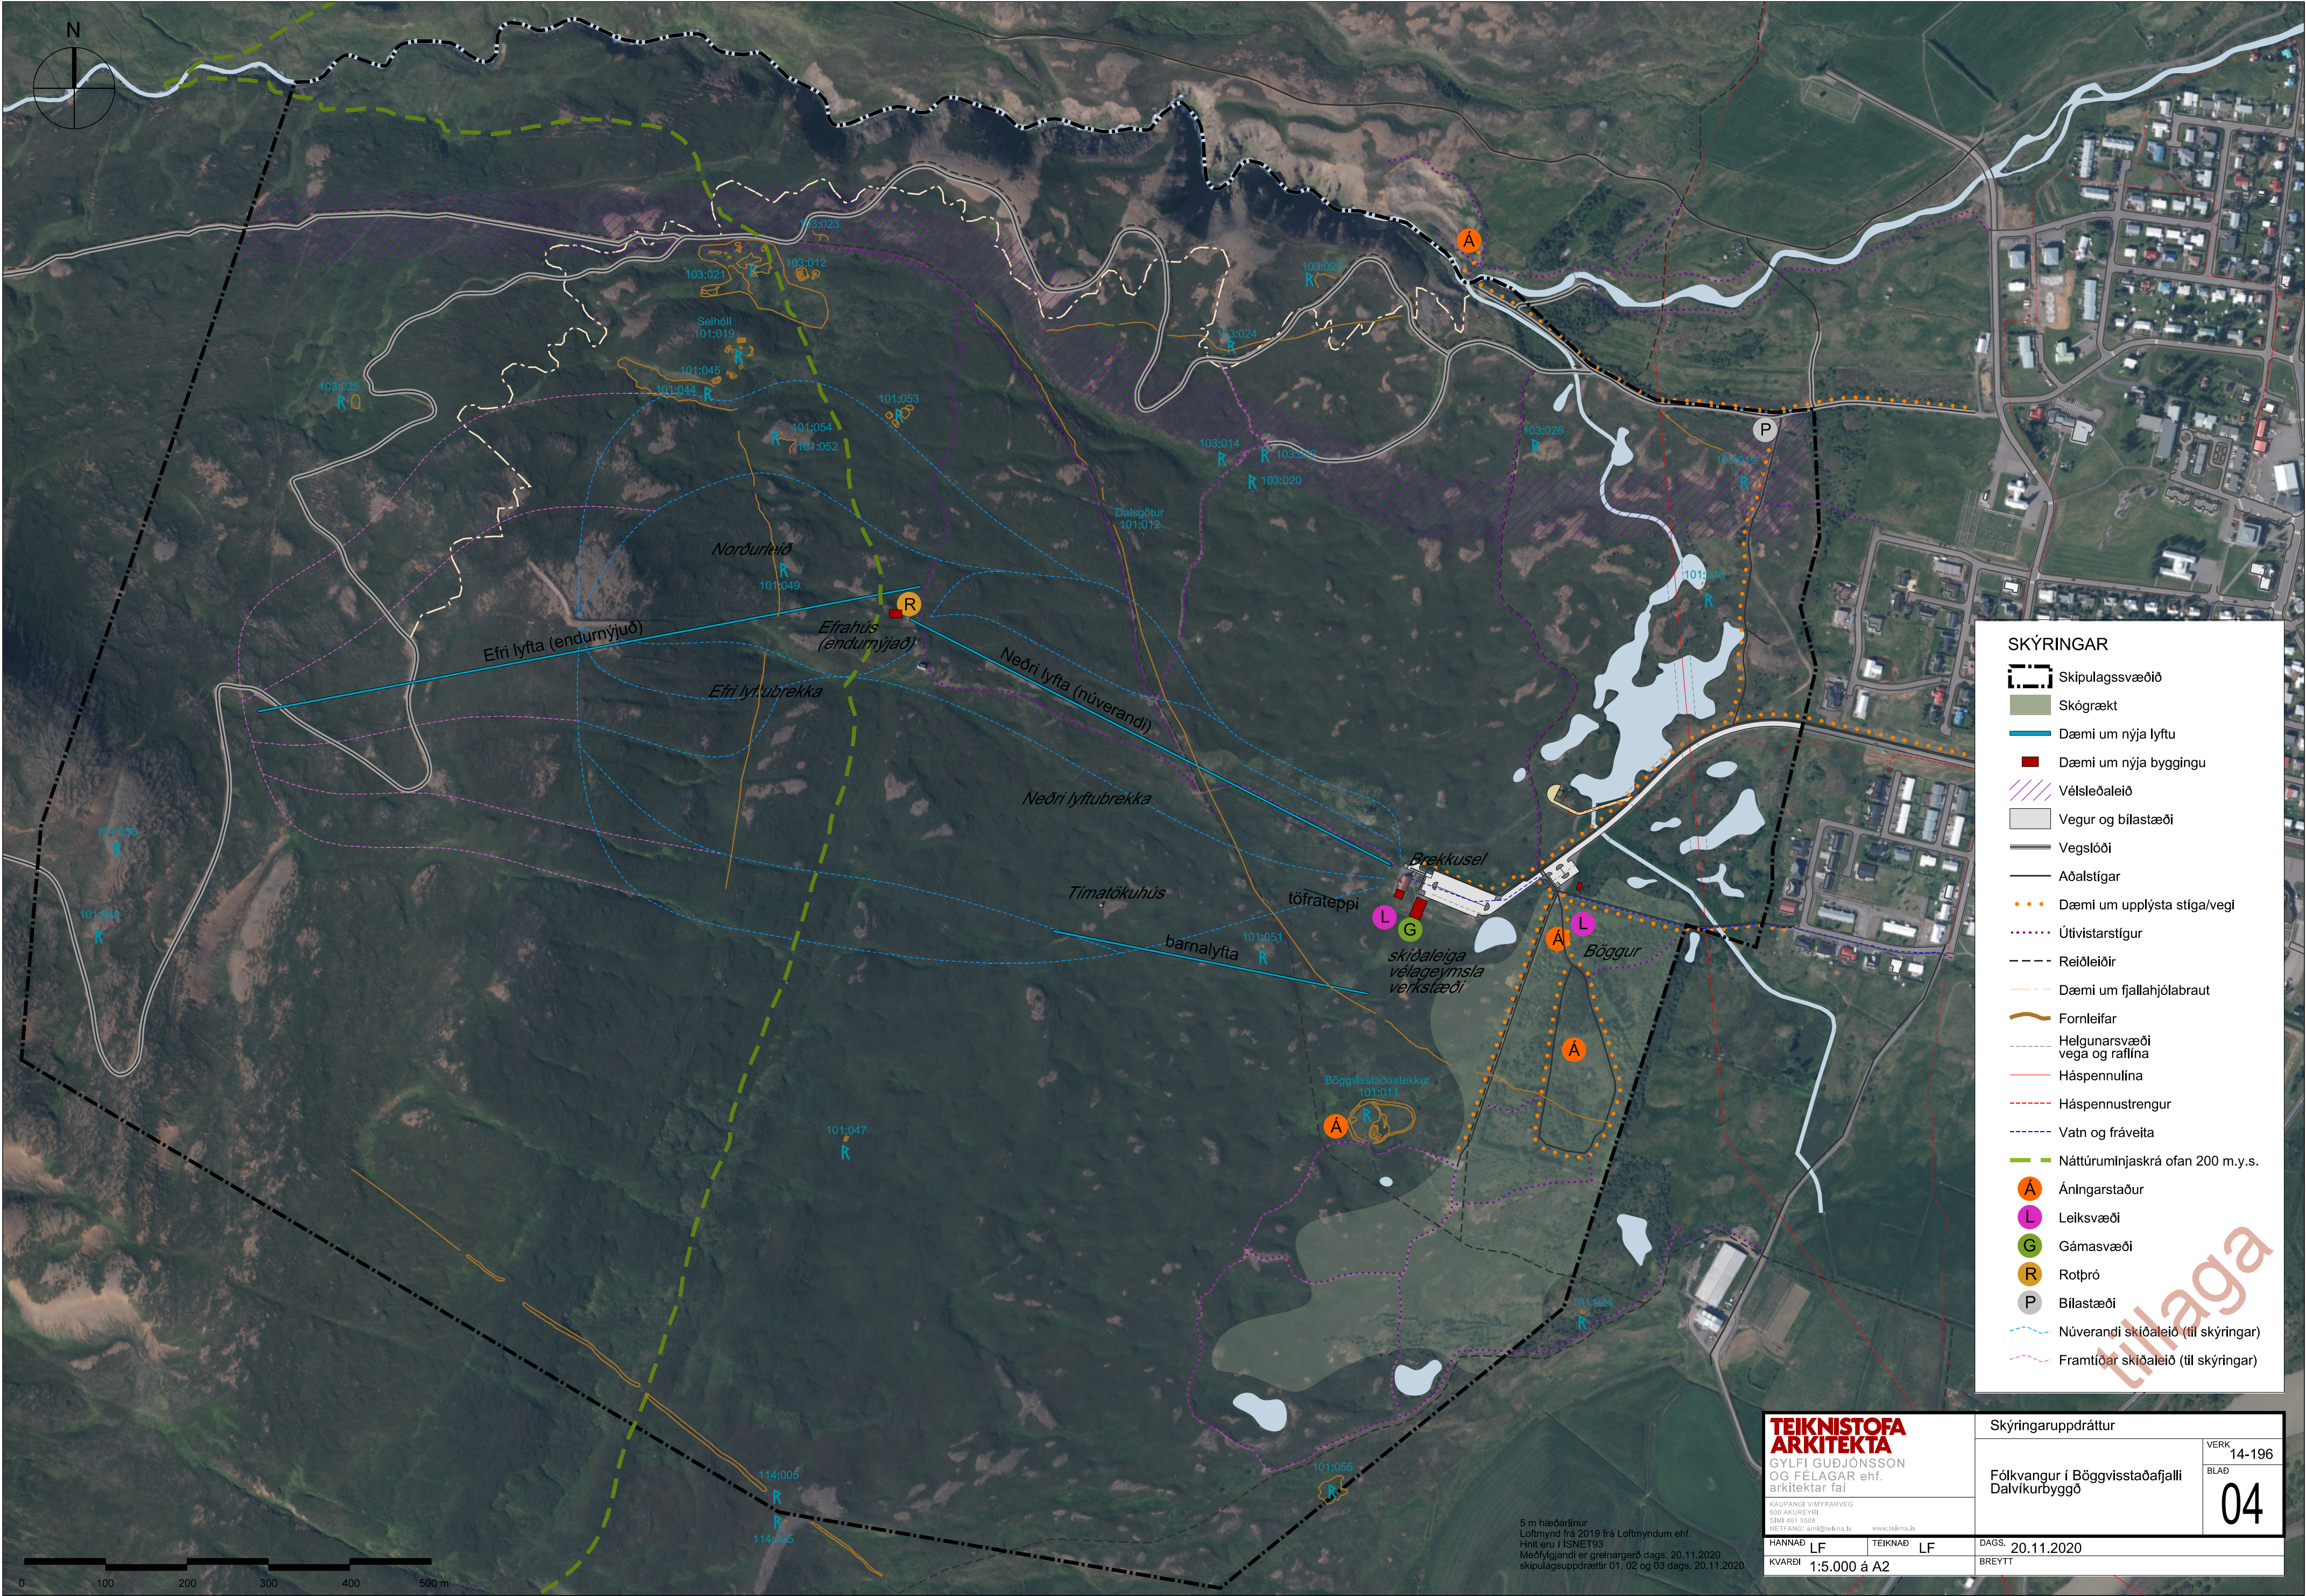

SKÝRINGAR

Skípulagssvæðið

Skógrækt

Dæmi um nýja lyftu

Dæmi um nýja byggingu

Vélsleðaleið

Vegur og bílastæði

Vegslóði

Aðalstígar

Dæmi um upplýsta stíga/vegi

Útivistarstígur

Reiðleiðir

Dæmi um fjallahjólabraut

Fornleifar

Helgunarsvæði vega og raflína

Háspennulína

Háspennustrengur

Vatn og fráveita

Náttúrumínjaskrá ofan 200 m.y.s.

Áningarstaður

Leiksvæði

Gámasvæði

Rotþró

Bílastæði

Núverandi skíðaleið (til skýringar)

Framtíðar skíðaleið (til skýringar)

TEIKNISTOFA
ARKITEKTA

GYLFI GUÐJÓNSSON
OG FÉLAGAR ehf.
arkitektar fái

KAUPANGI VIMYRARVEG
610 AKUREYRI
SMÍ 461 5008
NETFANGI: arni@teikna.is
www.teikna.is

HANNAÐ LF

TEIKNAD LF

DAGS. 20.11.2020

KVARDI 1:5.000 á A2

BREYTT

Skýringaruppdráttur

Fólkvangur í Böggvísstaðafjalli
Dalvíkurbyggð

VERK 14-196
BLAD 04

5 m hæðarlínur
Lofmynd frá 2019 frá Loftmyndum ehf.
Hnit eru í ISNET93
Meðfylgjandi er greinargerð dags. 20.11.2020
skípulagsuppdrættir 01, 02 og 03 dags. 20.11.2020